

### Legende

gebouw

afsluiting, prikkeldraad

algemene afsluiting


afsluiting, betonpaaltjes + prikkeldraad

haag

beginpunt oeverbegroeiing

vaste bodem

slibbodem

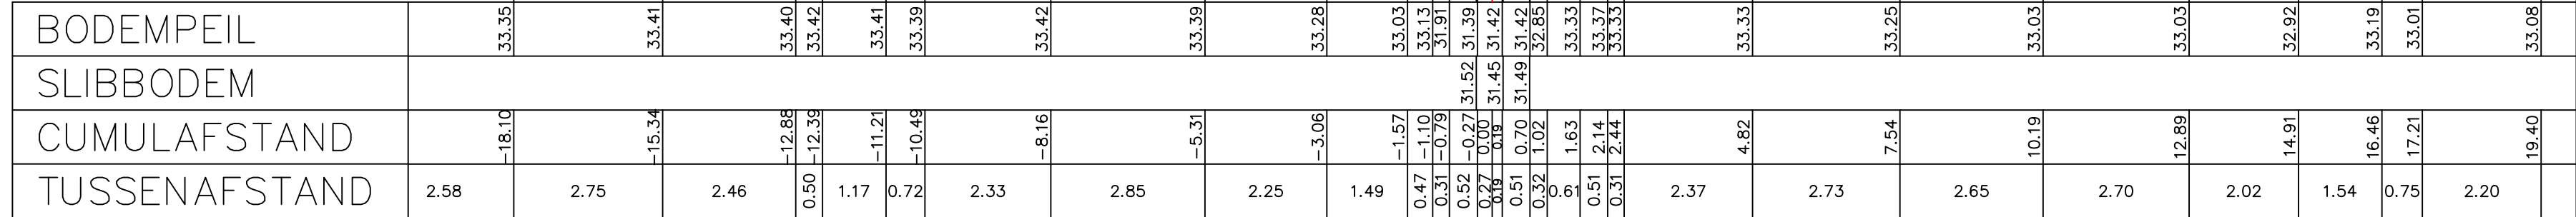

|              |                 |
|--------------|-----------------|
| <b>B6021</b> | <b>Stambeek</b> |
|--------------|-----------------|

X-coördinaat: 137267,1614 Y-coördinaat: 182237,5735



**VLAAMS-  
BRABANT**