


Legende



237 P.K. 7.25183

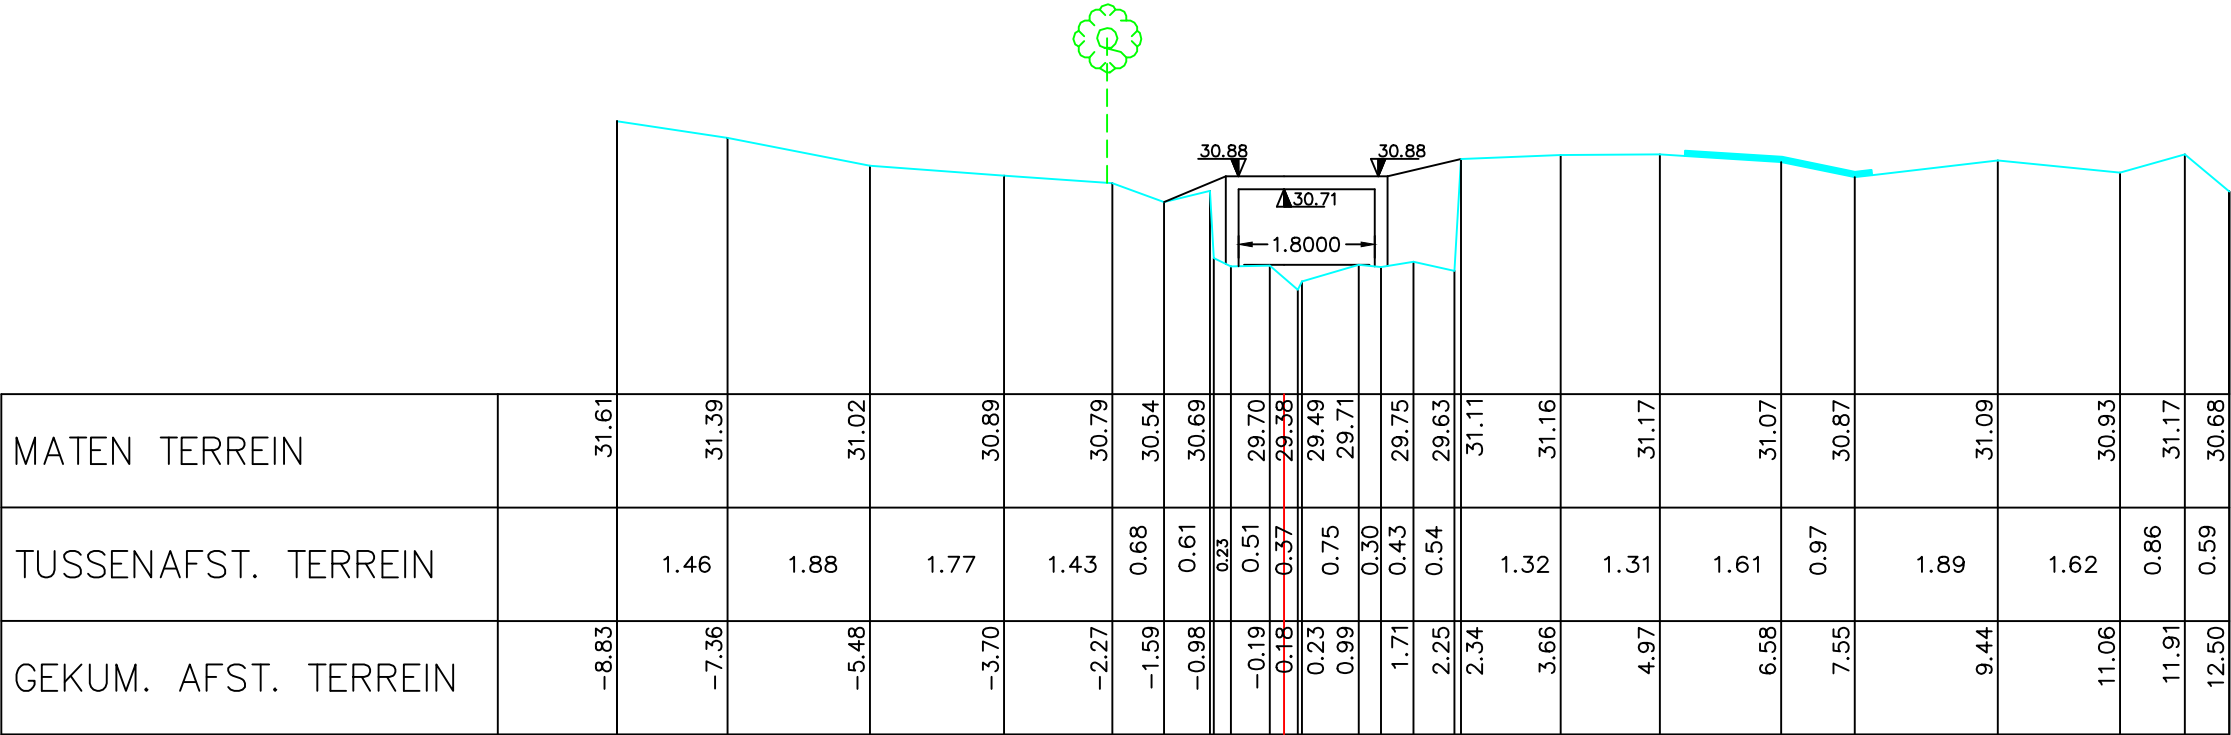

Gemeente Dilbeek

B5099

Steenvoordbeek

VHAG: 6140

Locatie ataspunt (LB72):

X-coördinaat: 140505,8835 Y-coördinaat: 173241,9652

DWARSPROFIELPLAN

Ataspunt - 237

Datum opmeting: 1998-03-01

Schaal: 1/100

