



Legende

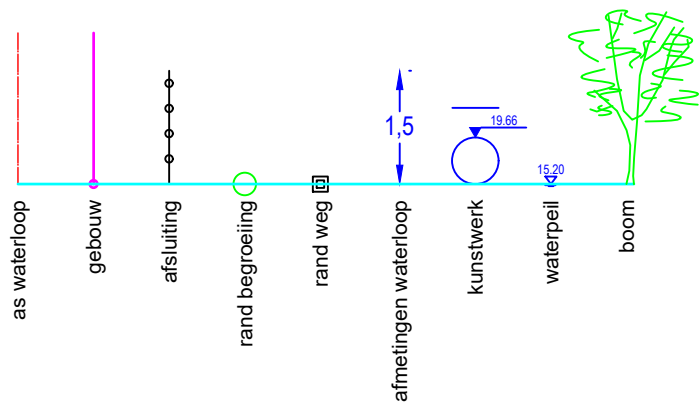

DWARSPROFIEL 2

Hsch 1/100
Lsch 1/100
Vvlak 7 m T.A.W.

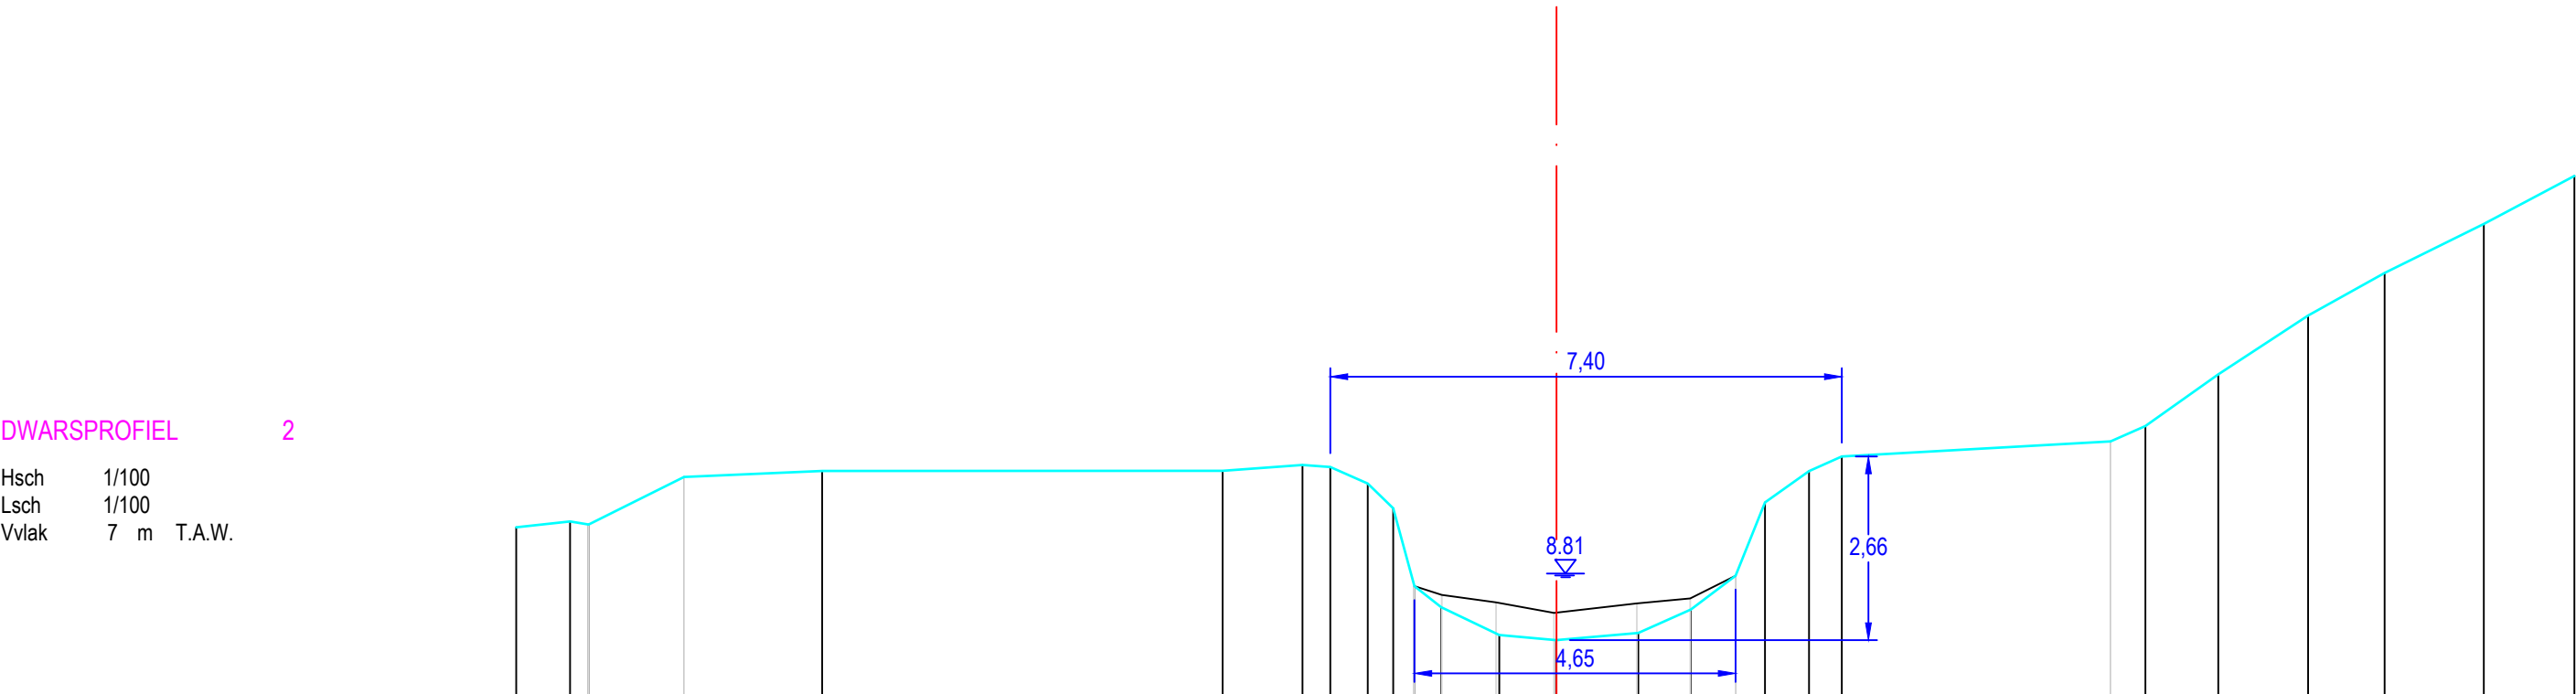

PEIL VASTE BODEM/TERREIN	9,48	9,56	9,52		10,20		10,29		10,29		10,38	10,35	10,11	9,75	8,62	8,32		7,92		7,84		7,95	8,29	8,78	9,83	10,29	10,50			10,72	10,94	11,69	12,54	13,15		13,86		14,56			
SLIBPEIL	10,20														8,62	8,50		8,39		8,24		8,38	8,45	8,78																	
CUMULAFSTAND	-15,05	-14,27	-14,00		-12,62		-10,62			-4,83	-3,68	-3,27	-2,73	-2,36	-2,06	-1,67		-0,83		-0,01		1,18	1,94	2,59	3,02	3,65	4,13				8,02	8,52	9,57	10,87	11,98	13,42		14,73			
TUSSENAFSTAND		0,78	0,27	1,38	2,00		5,79		1,15	0,40	0,54	0,37	0,31	0,39	0,84	0,82	1,19	0,76	0,65	0,42	0,64	0,48	3,89		0,50	1,05	1,30	1,11	1,44	1,31											

Gemeente Zemst

B1006 **Tangebeek**

VHAG: 6608

Locatie atlaspunt (LB72): X-coördinaat: 154351,2655 Y-coördinaat: 182267,9291

DWARSPROFIELPLAN

Atlaspunt - 002
Datum opmeting: 7/01/2020
Schaal: 1/100

