



Legende

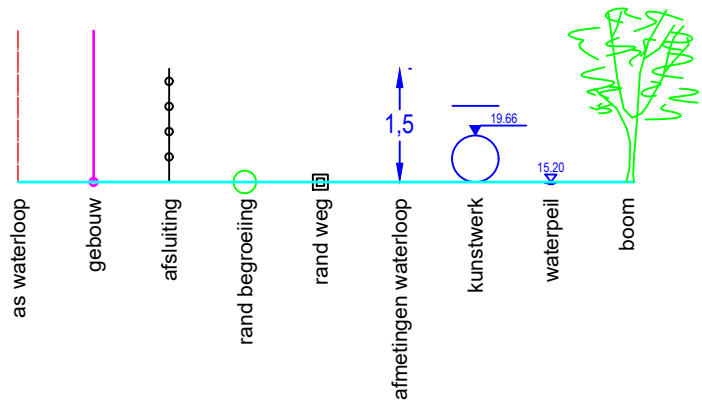

DWARSPROFIEL

4

Hsch	1/100	
Lsch	1/100	
Vvlak	7 m	T.A.W.

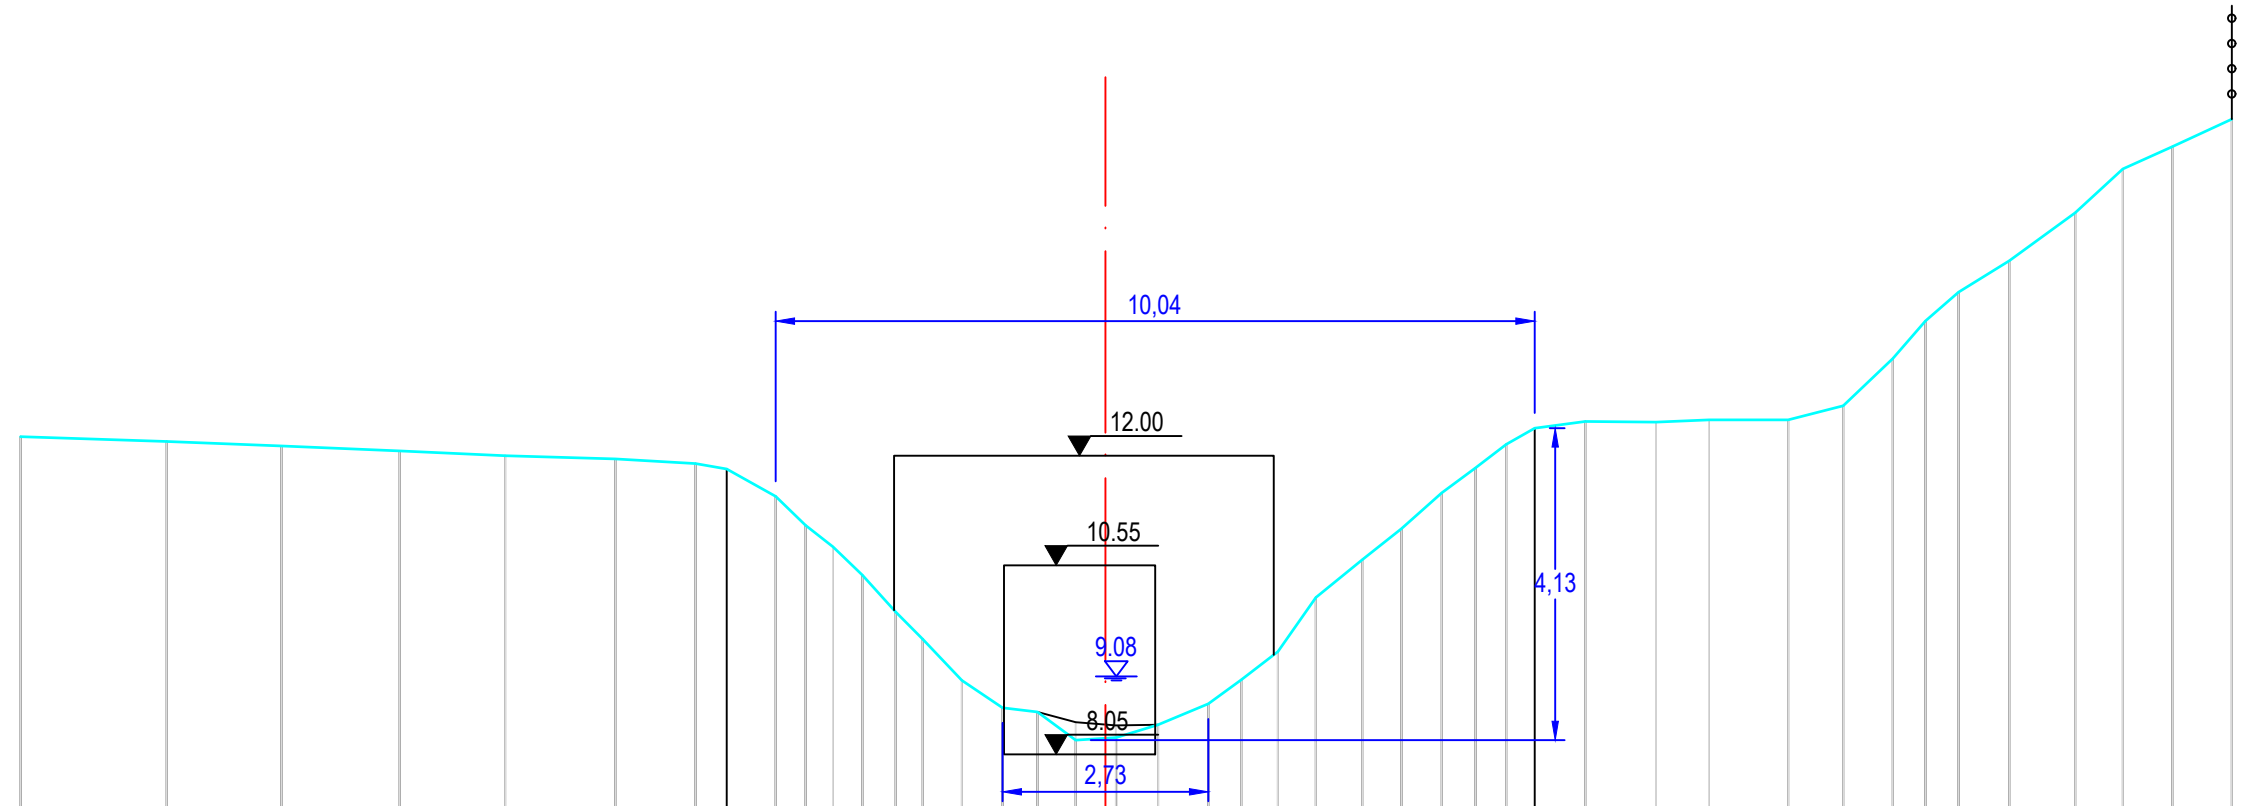

PEIL VASTE BODEM/TERREIN	12,25	12,18	12,12	12,06	12,00	11,95	11,89	11,82	11,46	11,07	10,79	10,42	9,93	9,57	9,02	8,66	8,61	8,23	8,27	8,44	8,72	9,03	9,41	10,12	10,62	11,03	11,51	11,84	12,15	12,36	12,45	12,44	12,47	12,47	12,66	13,28	13,78	14,16	14,57	15,21	15,79	16,08	16,45	
SLIBPEIL																	8,61	8,47	8,43	8,44																								
CUMULAFSTAND	14,36	-12,42	-10,90	-9,34	-7,94	-6,48	-5,42	-5,01	-4,36	-3,97	-3,60	-3,22	-2,77	-2,42	-1,90	-1,36	-0,90	-0,39	0,14	0,70	1,36	1,80	2,28	2,78	3,40	3,92	4,45	4,89	5,30	5,68	6,35	7,28	7,98	9,03	9,76	10,42	10,85	11,29	11,96	12,83	13,46	14,11	14,90	
TUSSENAFSTAND		1,93	1,52	1,56	1,39	1,46	1,06	0,41	0,65	0,40	0,36	0,39	0,44	0,36	0,52	0,54	0,46	0,51	0,54	0,56	0,66	0,44	0,48	0,50	0,61	0,52	0,53	0,45	0,41	0,38	0,67	0,93	0,70	1,05	0,73	0,66	0,43	0,44	0,67	0,87	0,63	0,66	0,79	

Gemeente Zemst

B1006

Tangebeek

VHAG: 6608

Locatie ataspunt (LB72): X-coördinaat: 153921,2036 Y-coördinaat: 182111,32

DWARSPROFIELPLAN

Atlaspunt - 004

Datum opmeting: 7/01/2020

Schaal:	1/100
---------	-------

