


Legende

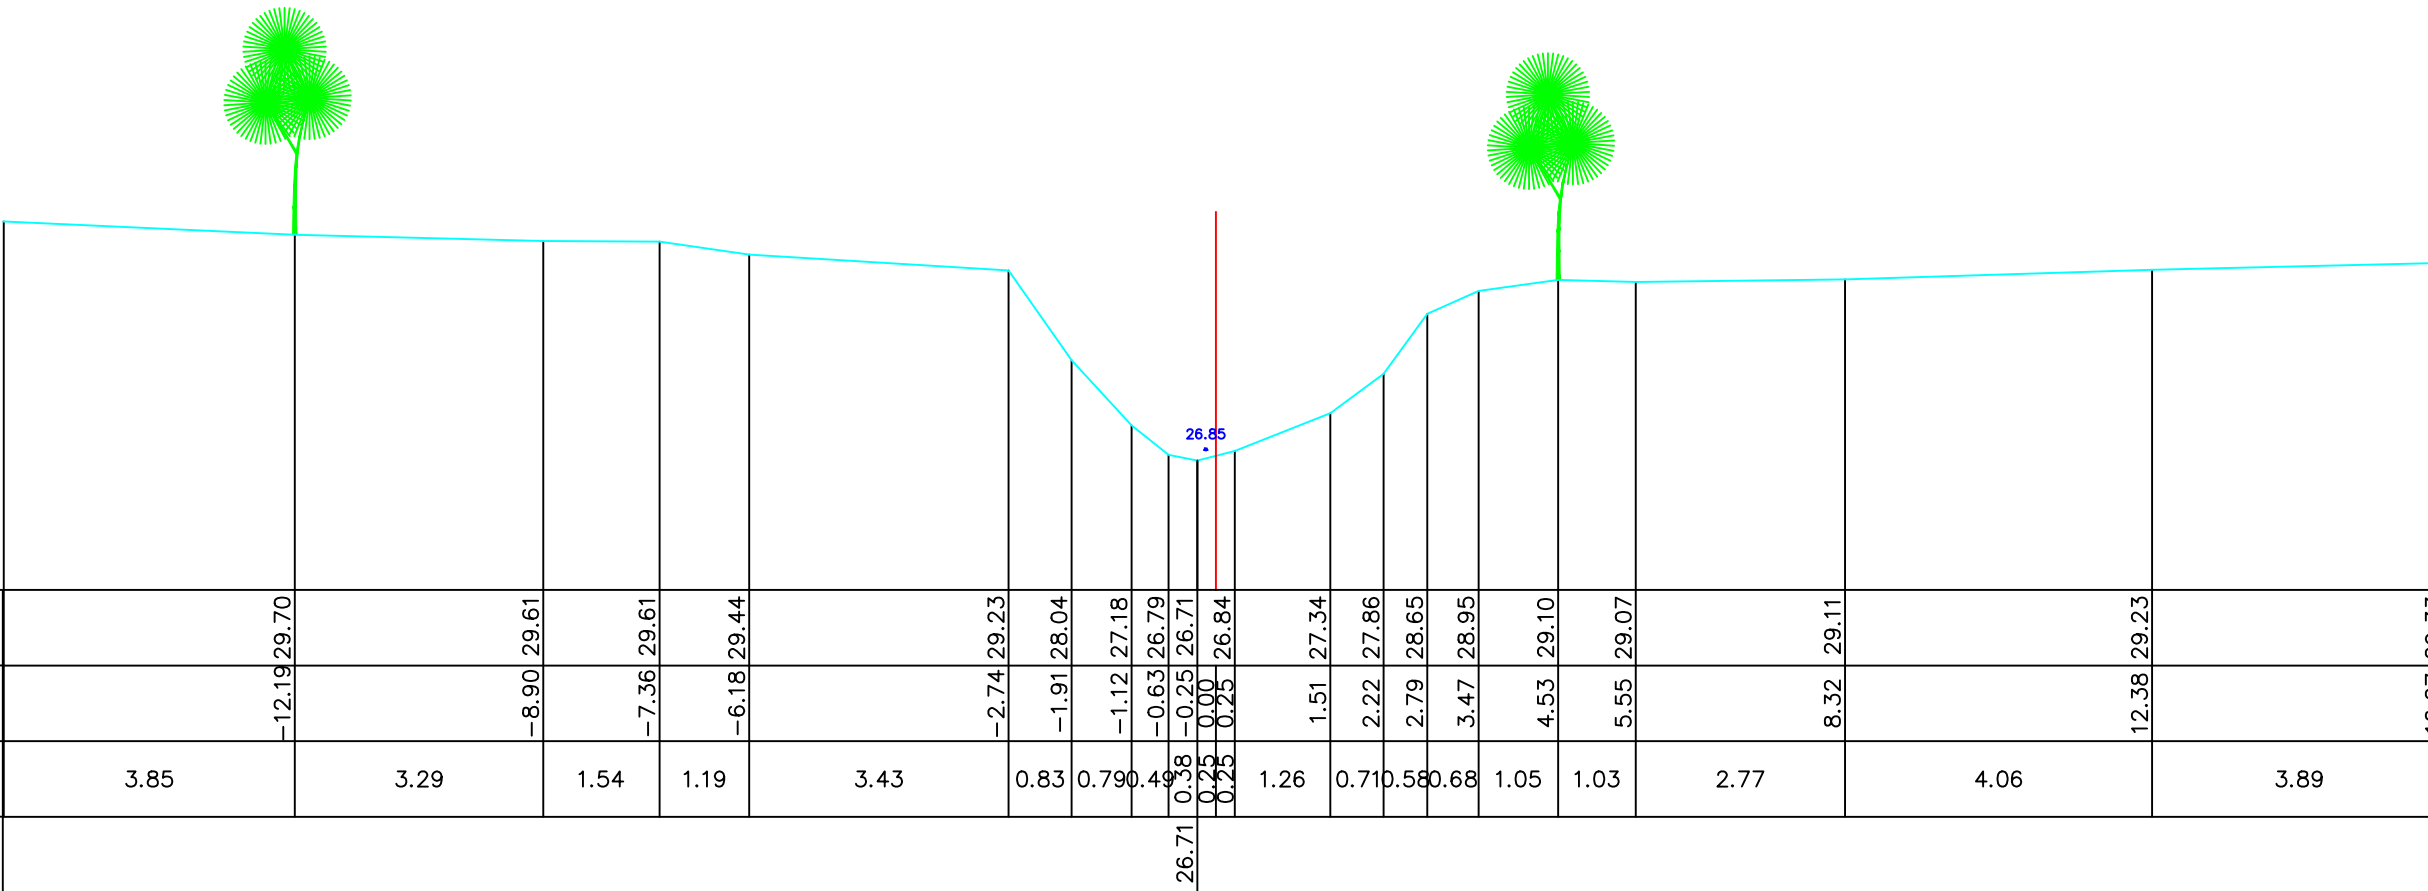

HOOGTEPEIL	
------------	--	--	

Gemeente Grimbergen_Vilvoorde

B1006

Tangebeek

VHAG: 6608

Locatie atlaspunt (LB72): X-coördinaat: 151435,823 Y-coördinaat: 178733,6098

DWARSPROFIELPLAN

Atlaspunt - 091
Datum opmeting: 15/10/2007
Schaal: 1/100

