



Legende

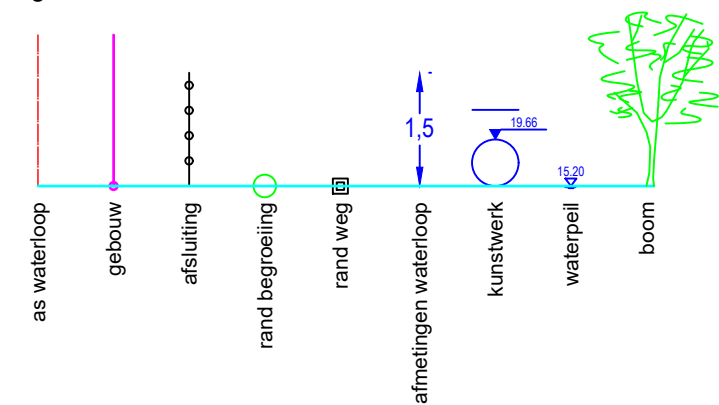

DWARSPROFIEL 1

Hsch 1/100
Lsch 1/100
Vvlak 13 m T.A.W.

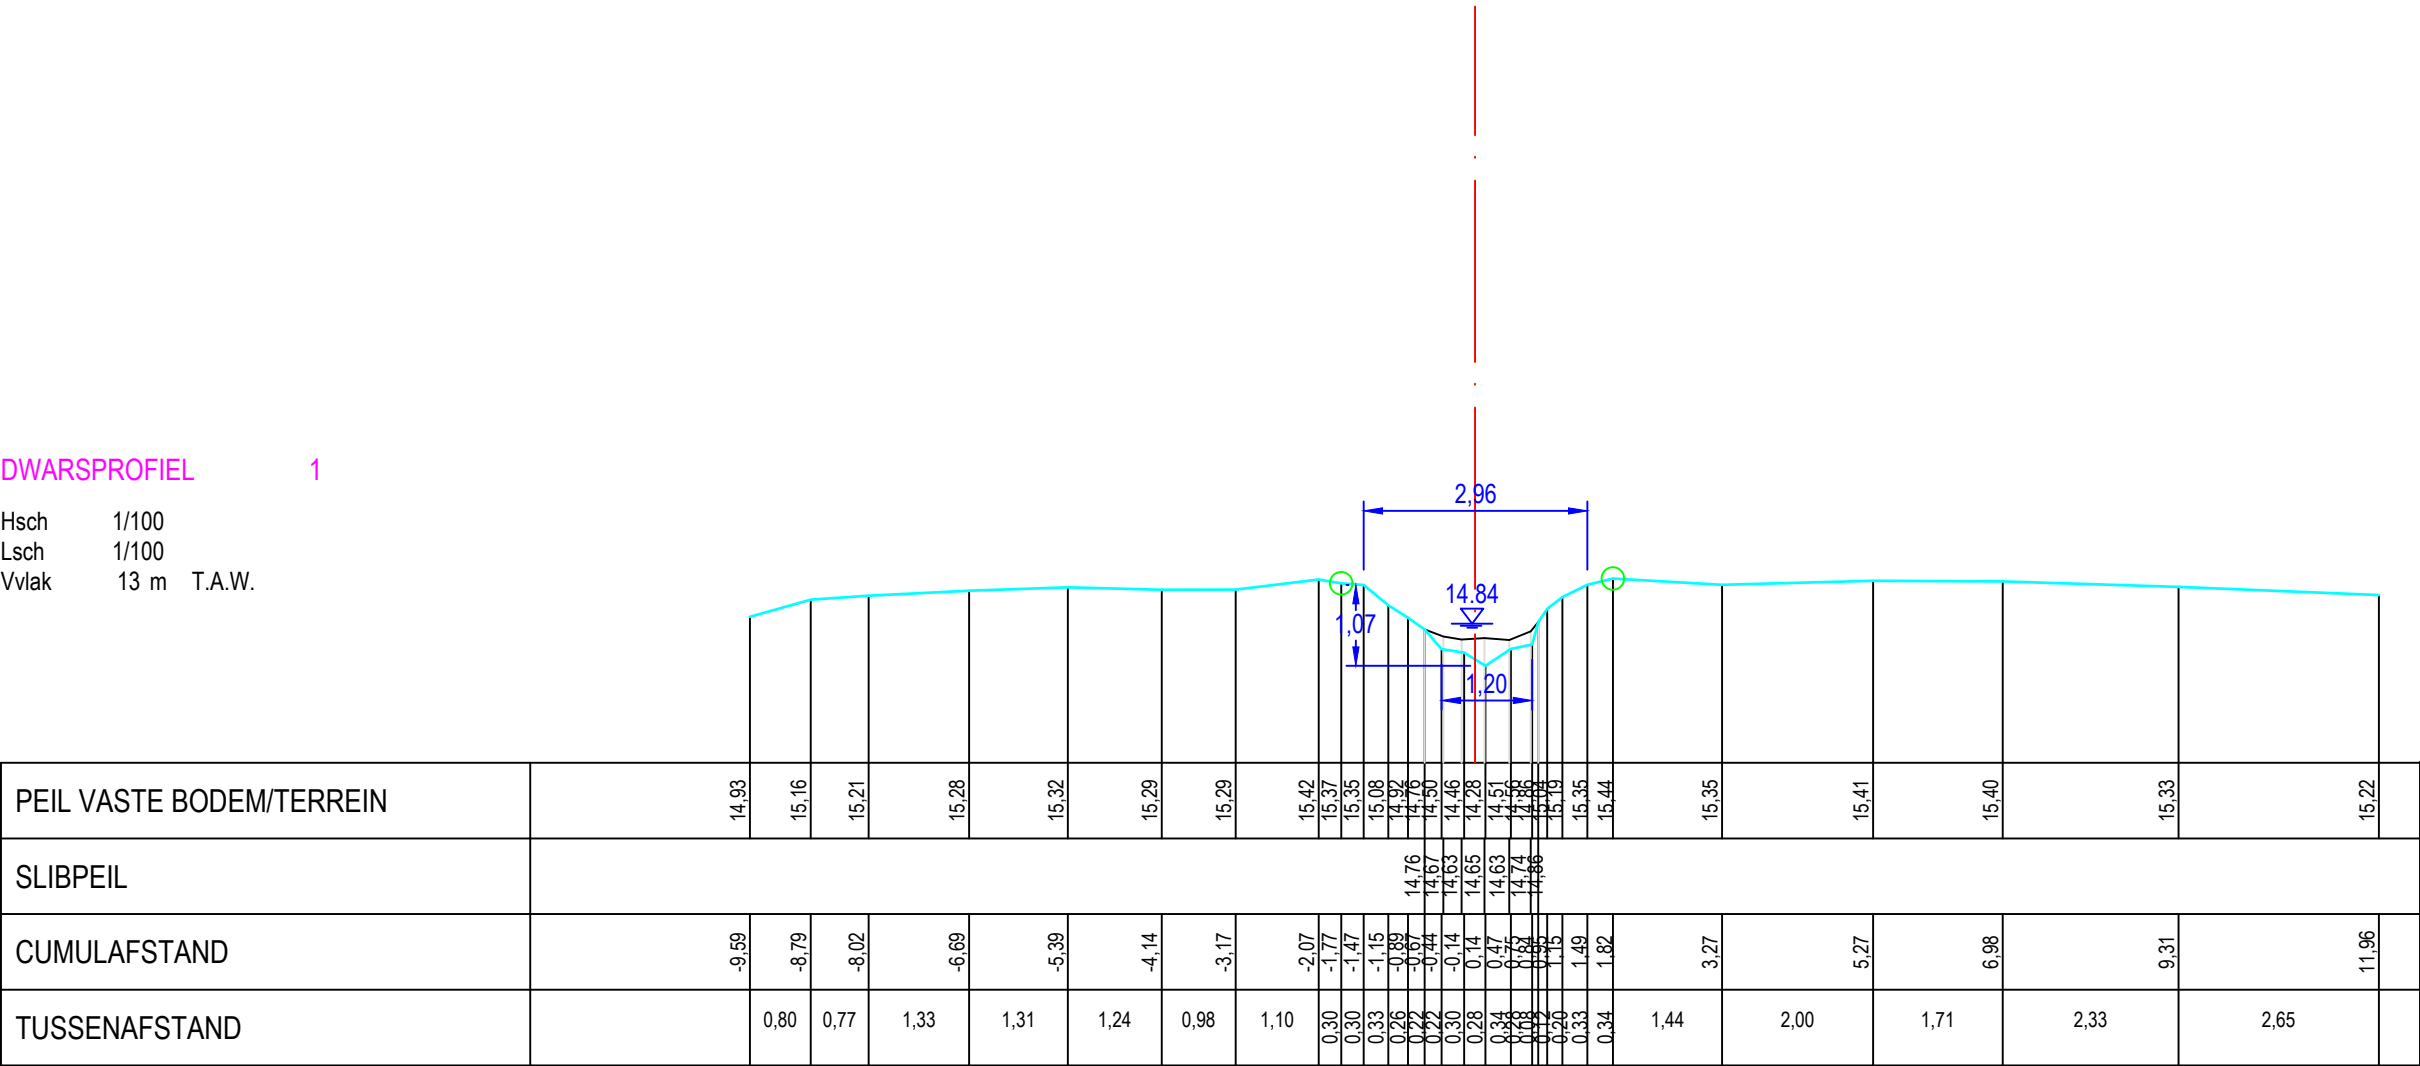

Gemeente Steenokkerzeel

B1007 Trawoolbeek

VHAG: 6574

Locatie atlaspunt (LB72): X-coördinaat: 156851,028 Y-coördinaat: 179025,1809

DWARSPROFIELPLAN

Atlaspunt - 100
Datum opmeting: 2020-01-14
Schaal: 1/100

