



Legende

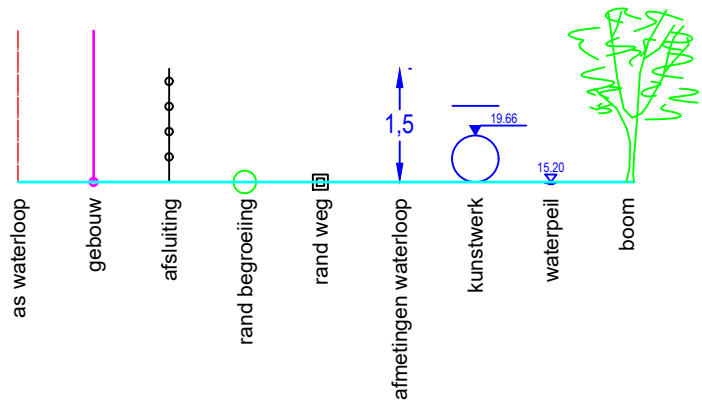

DWARSPROFIEL 3

Hsch	1/100	
Lsch	1/100	
Vvlak	15 m	T.A.W.

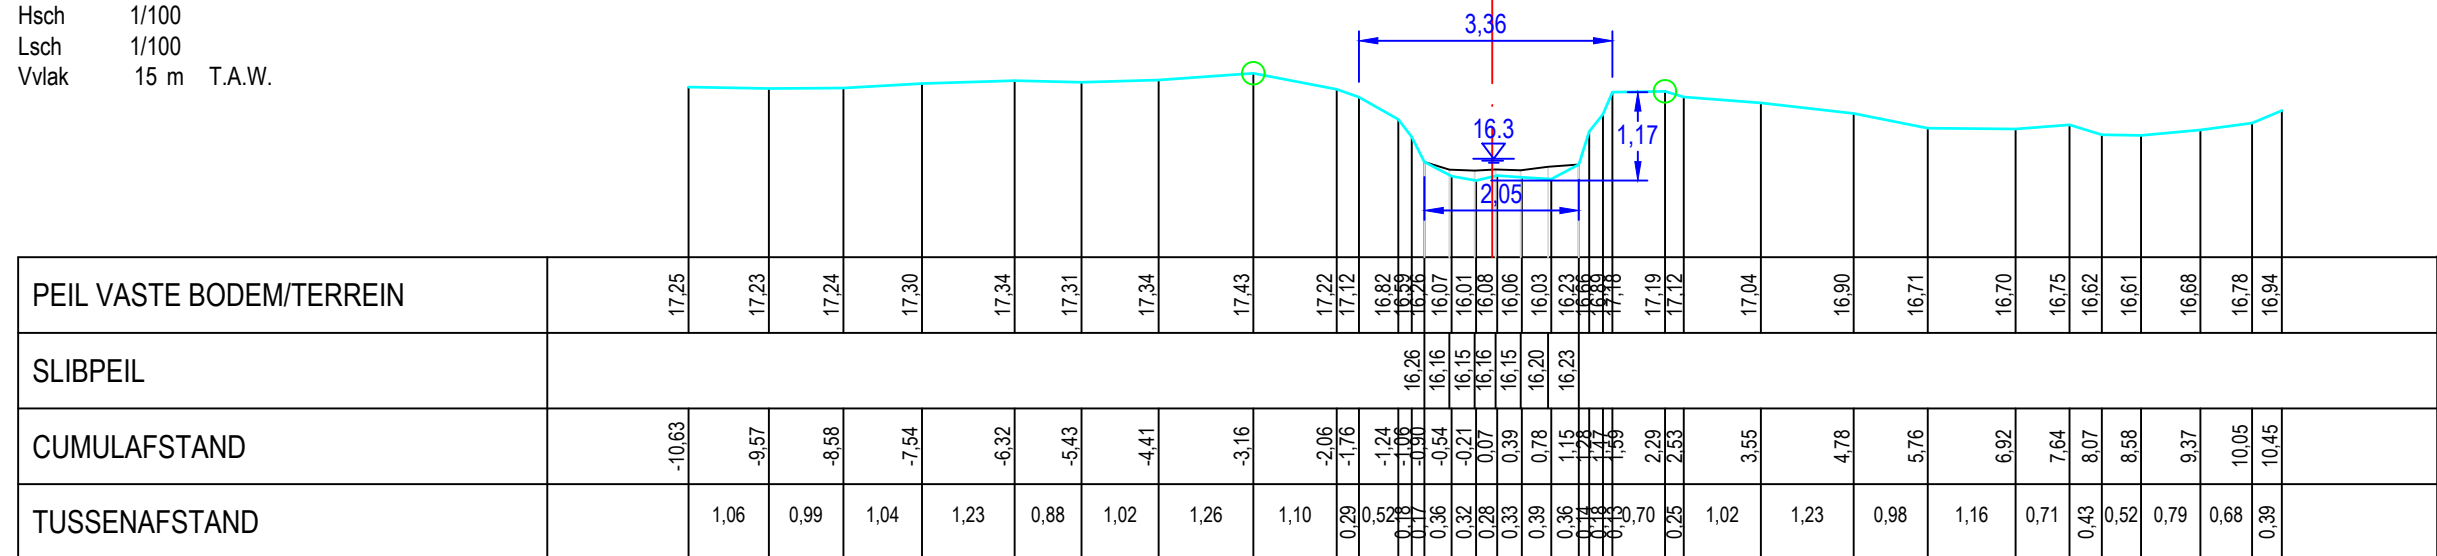

Gemeente Steenokkerzeel

B1007 Trawoolbeek

VHAG:6574

Locatie ataspunt (LB72): X-coördinaat: 157068,0459 Y-coördinaat: 178704,3056

DWARSPROFIELPLAN

Atlaspunt - 102

Datum opmeting: 2020-01-14

Schaal:	1/100
---------	-------

