

LEGENDE

-
- gebouw

afsluiting metselwerk

afsluiting prikkeldraad met betonpalen

afsluiting gladde draad met betonpalen

afsluiting prikkeldraad

afsluiting gladde draad


afsluiting vangrail

loofboom

naaldboom

struik

haag

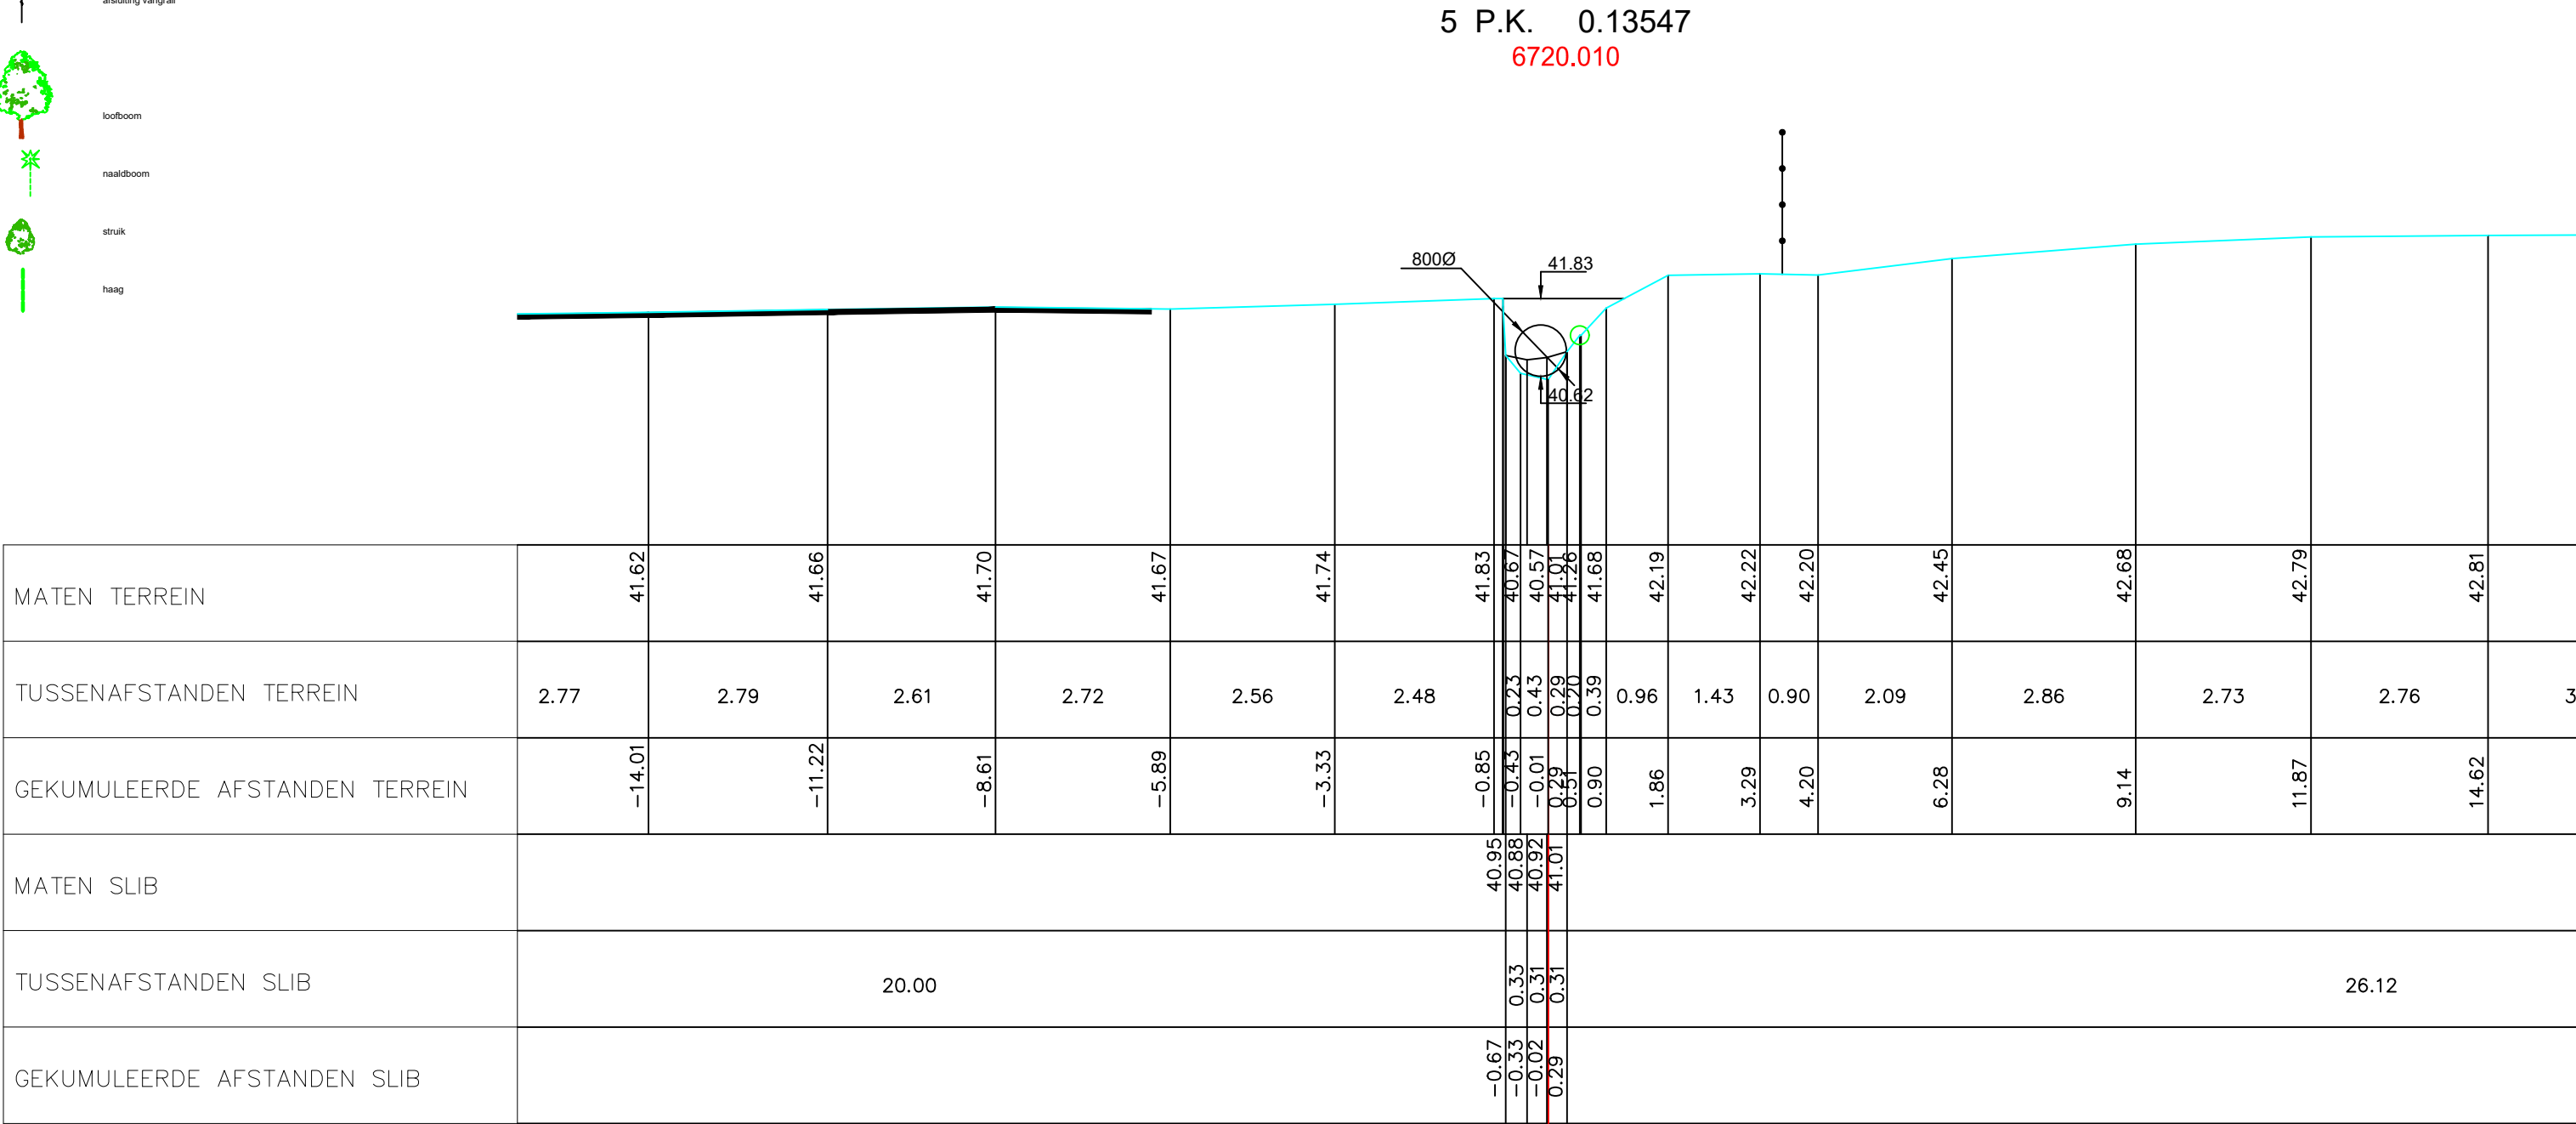

Gemeente Lennik

B1082

Varenbergbeek

VHAG: 6720

Locatie atlaspunt (LB72): X-coördinaat: 138093,1311 Y-coördinaat: 168129,6413

DWARSPROFIELPLAN

Atlaspunt - 005
Datum opmeting: 1/04/2002
Schaal: 1/100

