

LEGENDE

- 

gebouw
- 

afsluiting metselwerk
- 

afsluiting prikkeldraad met betonpalen
- 

afsluiting gladde draad met betonpalen
- 

afsluiting prikkeldraad
- 

afsluiting gladde draad
- 

afsluiting vangrail
- 


loofboom
- 

naaldboom
- 

struik
- 

haag

8 P.K. 0.27654

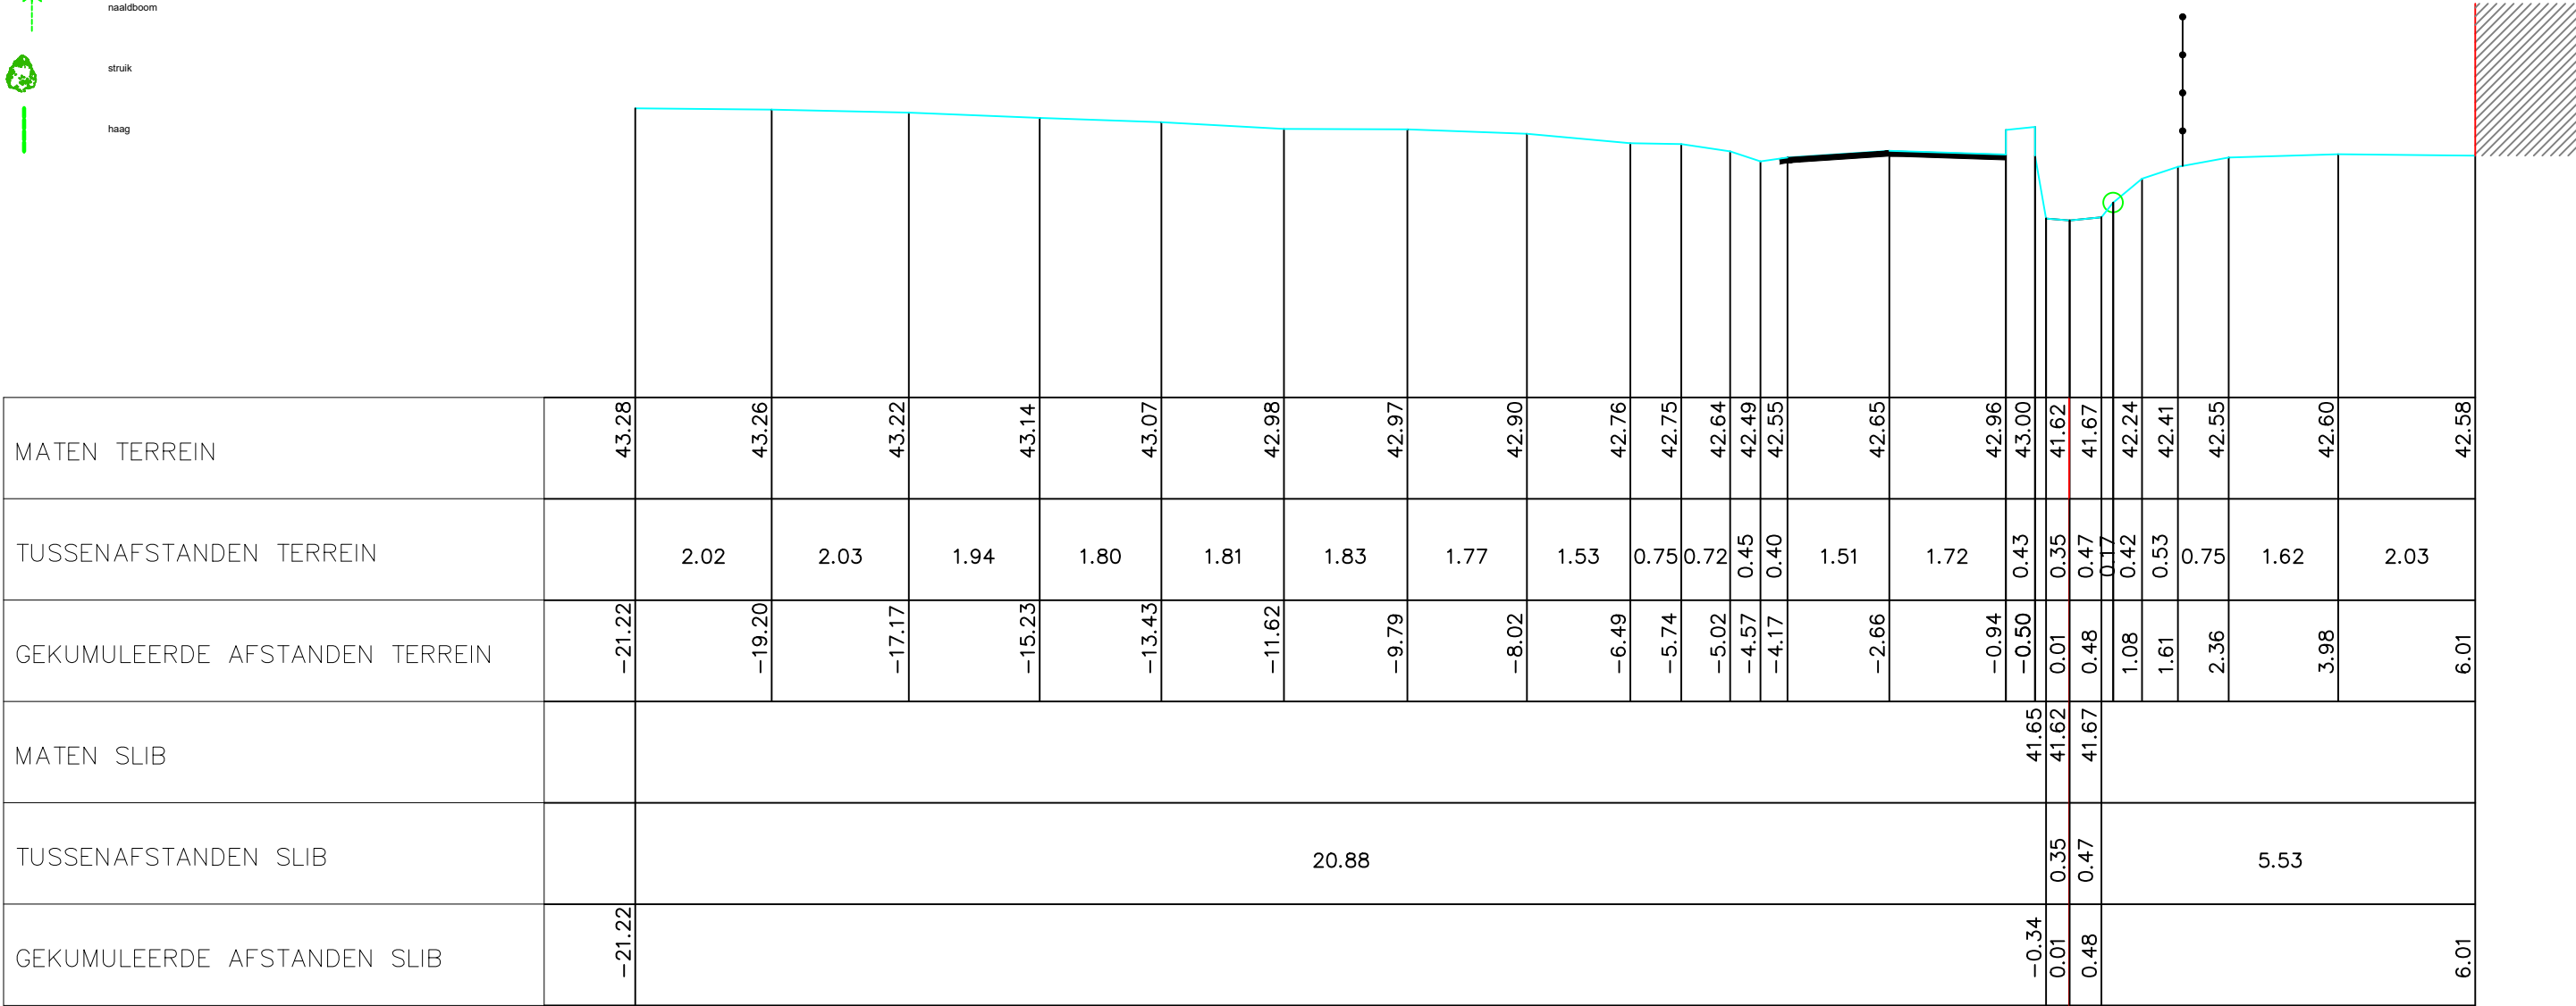

Gemeente Lennik

B1082

Varenbergbeek

VHAG: 6720

Locatie atlaspunt (LB72): X-coördinaat: 137965,2776 Y-coördinaat: 168147,7111

DWARSPROFIELPLAN

Atlaspunt - 008
Datum opmeting: 1/04/2002
Schaal: 1/100

