


LEGENDE

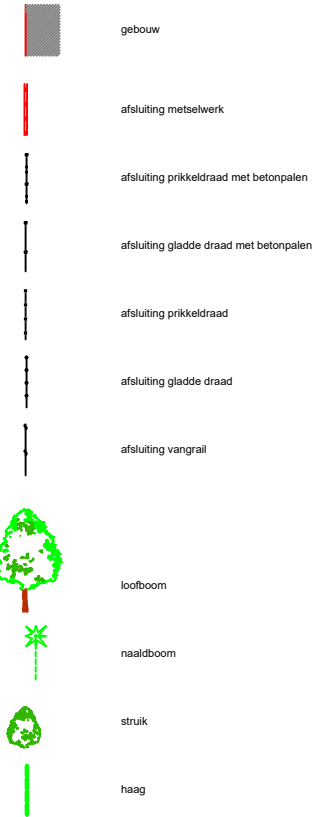

gebouw

afsluiting metselwerk

afsluiting prikkeldraad met betonpalen

afsluiting gladde draad met betonpalen

afsluiting prikkeldraad

afsluiting gladde draad

afsluiting vangrail


loofboom

naaldboom

struik

haag

11 P.K. 0.42326
6720.030

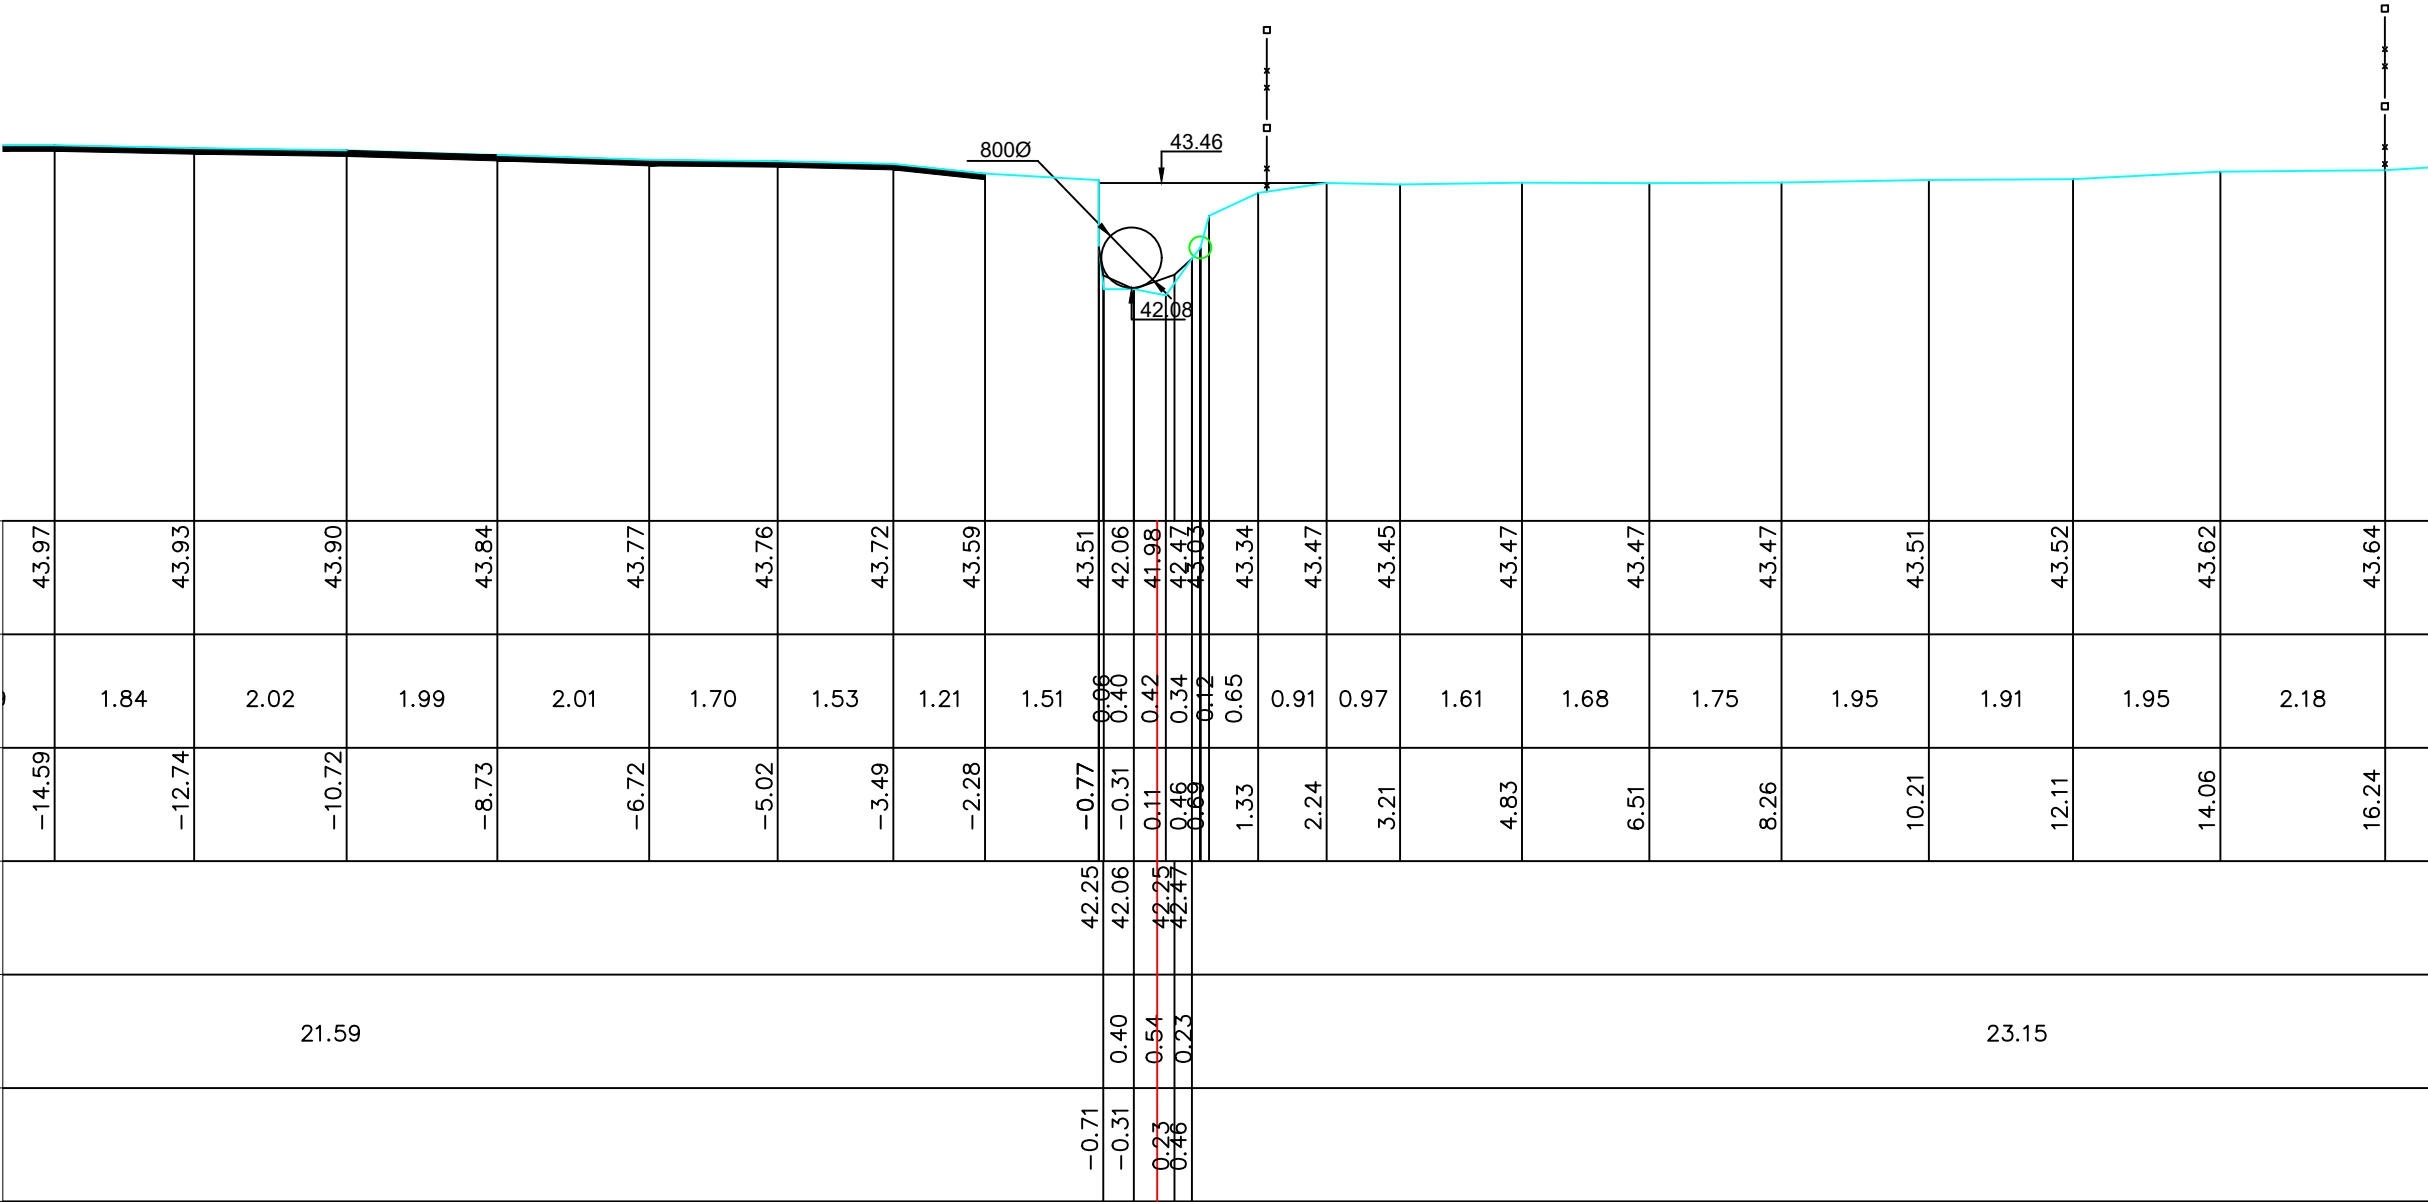

Gemeente Lennik

B1082

Varenbergbeek

VHAG: 6720

Locatie atlaspunt (LB72): X-coördinaat: 137837,592 Y-coördinaat: 168139,2529

DWARSPROFIELPLAN

Atlaspunt - 011
Datum opmeting: 1/04/2002
Schaal: 1/100

