


LEGENDE

- gebouw
- afsluiting metselwerk
- afsluiting prikkeldraad met betonpalen
- afsluiting gladde draad met betonpalen
- afsluiting prikkeldraad
- afsluiting gladde draad
- afsluiting vangrail
- loofboom
- naaldboom
- struik
- haag

12 P.K. 0.42692
6720.030

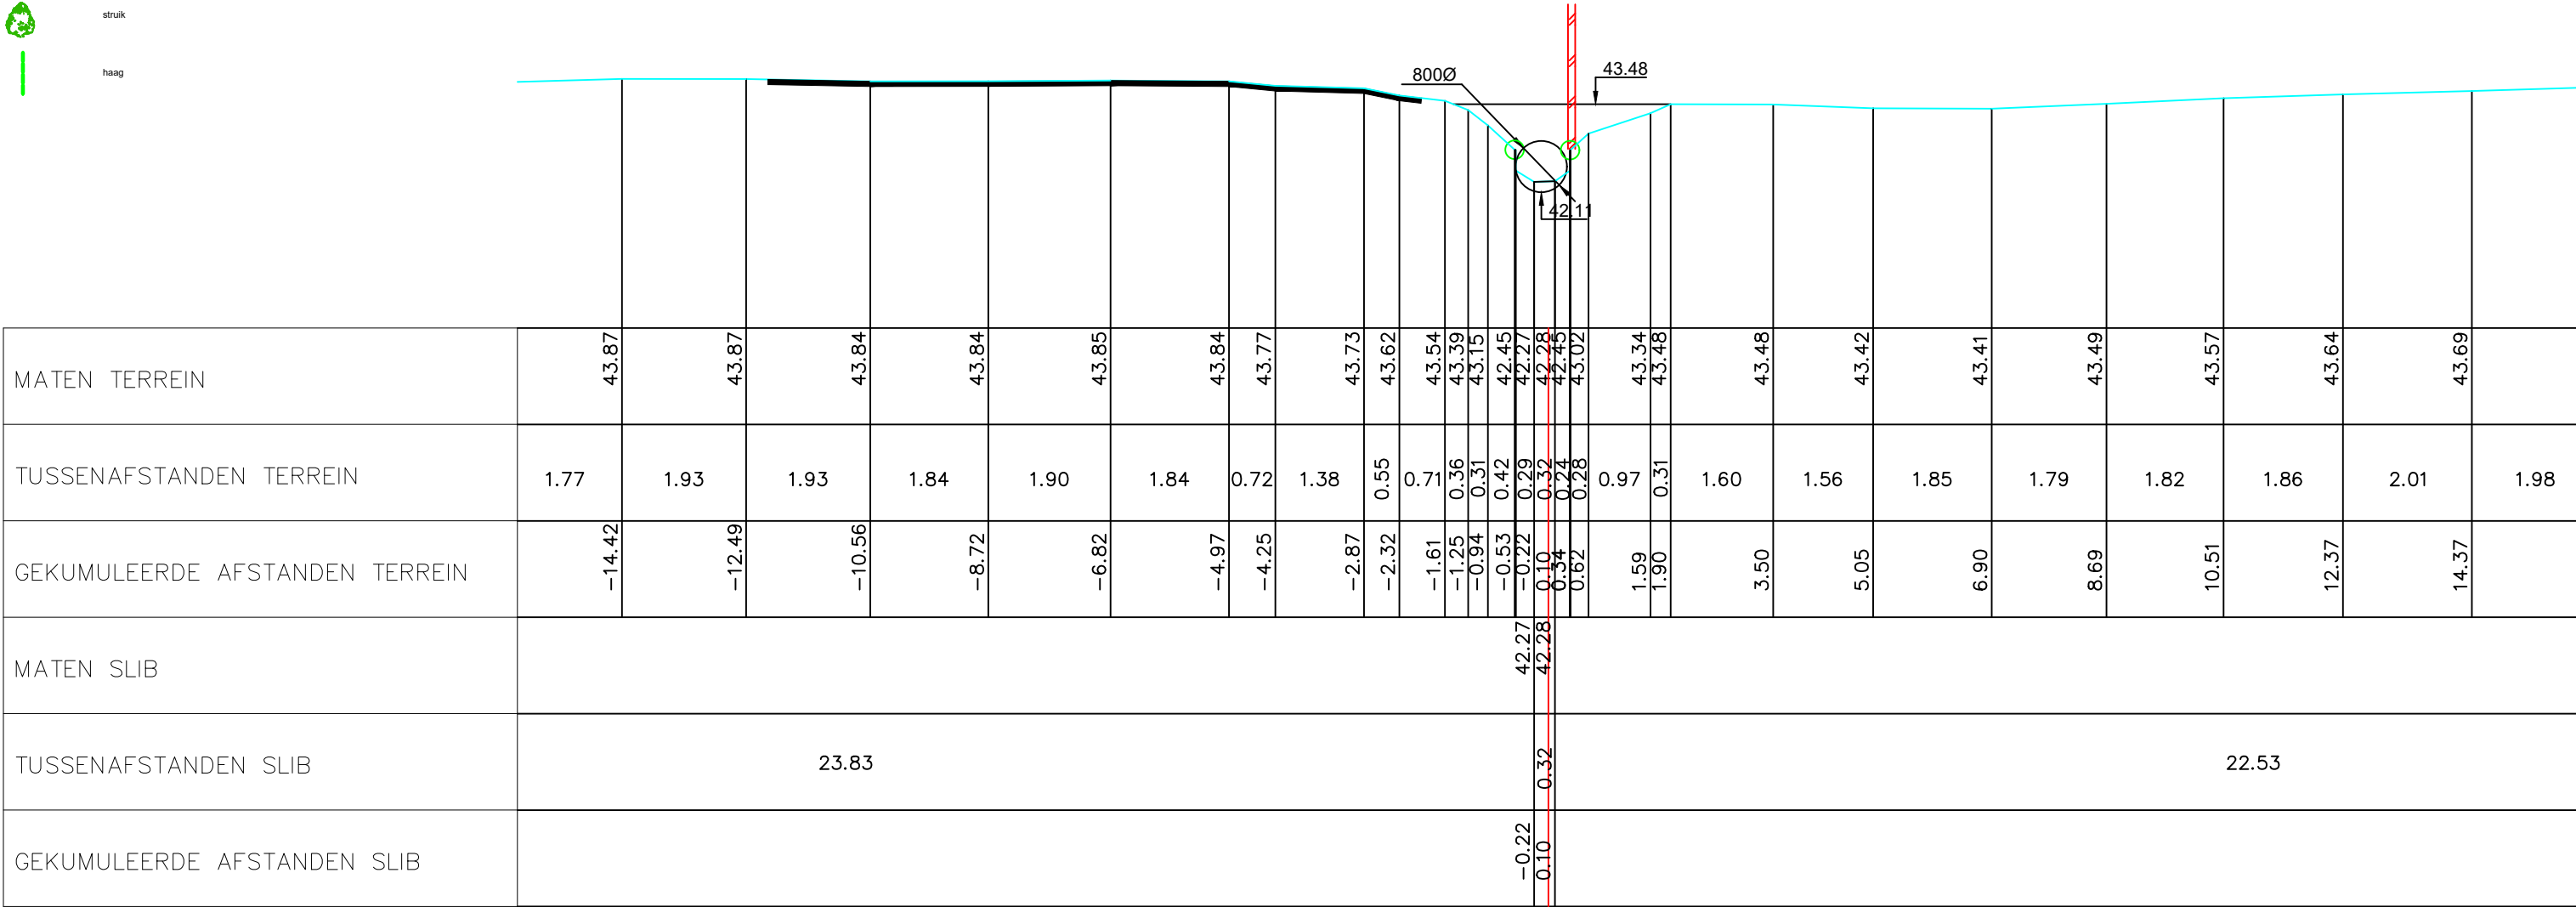

Gemeente Lennik

B1082

Varenbergbeek

VHAG: 6720

Locatie atlaspunt (LB72): X-coördinaat: 137833,9431 Y-coördinaat: 168139,3024

DWARSPROFIELPLAN

Atlaspunt - 012
Datum opmeting: 1/04/2002
Schaal: 1/100

