



Legende

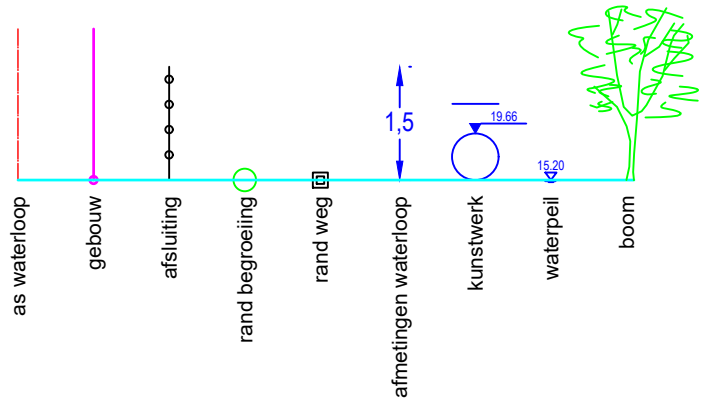

DWARSPROFIEL 3

Hsch	1/100	
Lsch	1/100	
Vvlak	37 m	T.A.W.

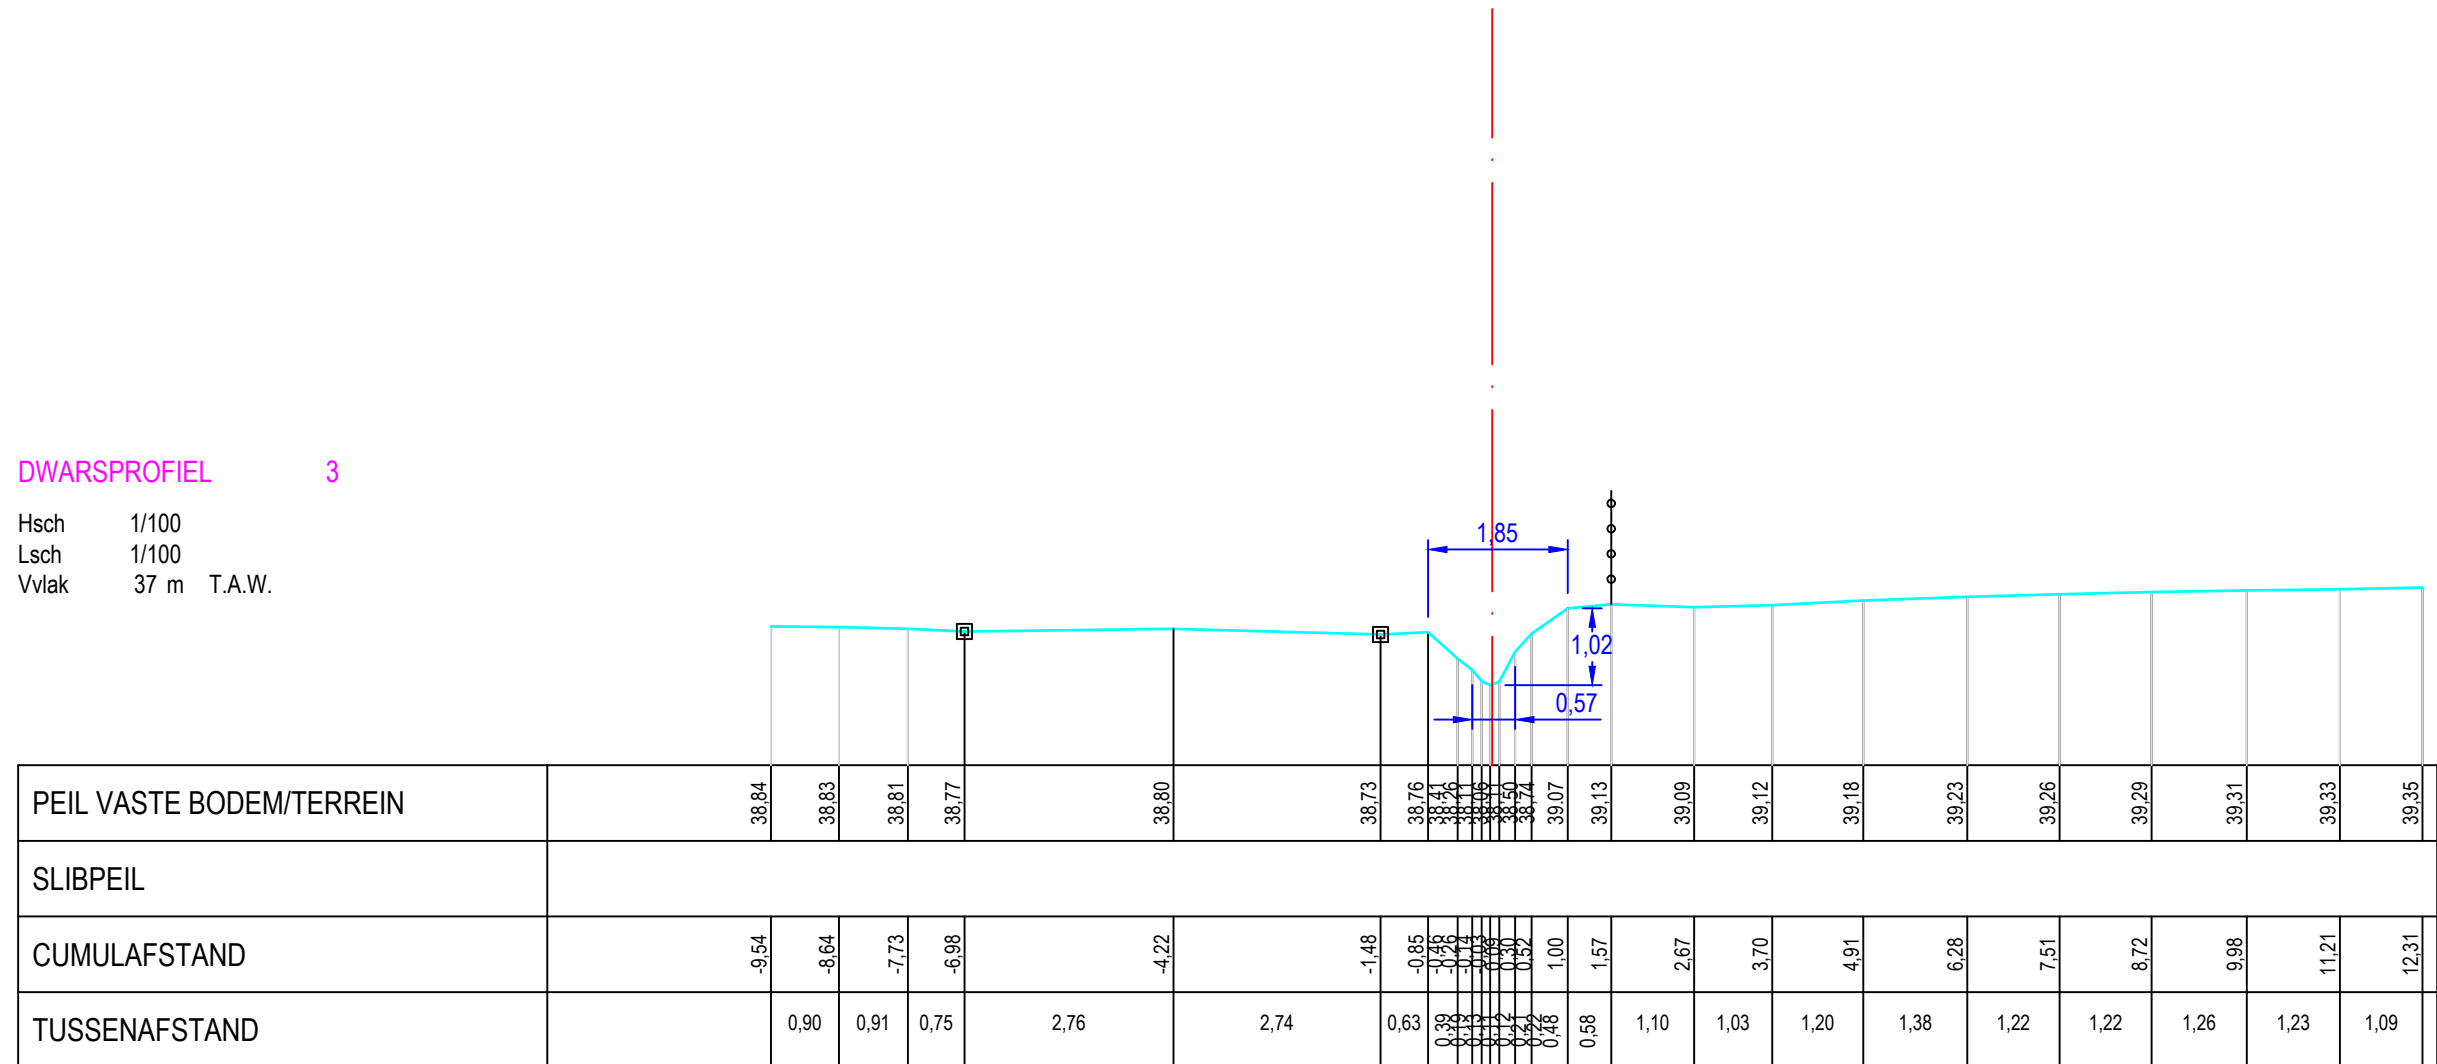

Gemeente Holsbeek

B3193 Vliet

VHAG: 45604

Locatie ataspunt (LB72): X-coördinaat: 183508,612 Y-coördinaat: 182796,6513

DWARSPROFIELPLAN

Atlaspunt - 003

Datum opmeting: 23/01/2020

Schaal:	1/100
---------	-------

