



Legende

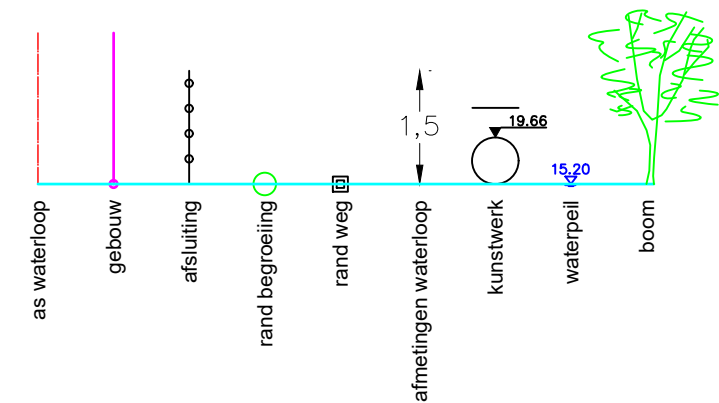

Dwarsprofiel 56
Vergelijkingsvlak 57.00 m T.A.W.
22+39.79

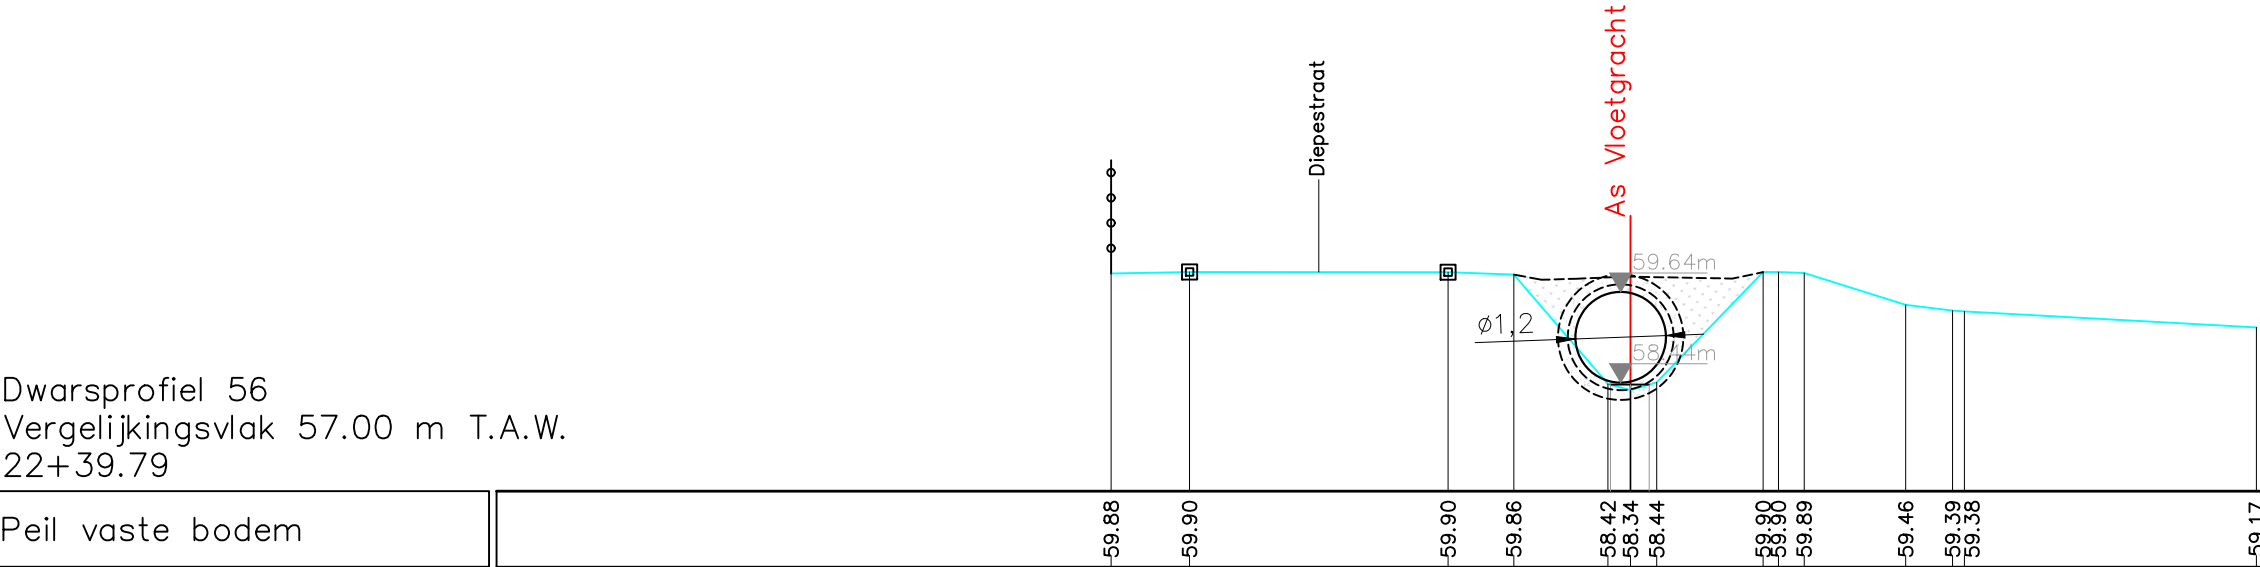

Peil vaste bodem	</
------------------	--	--	----