



Legende

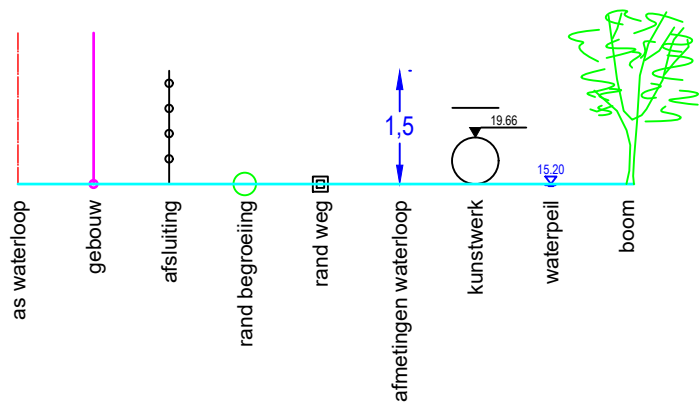

DWARSPROFIEL 3

Hsch 1/100
Lsch 1/100
Vvlak 48 m T.A.W.

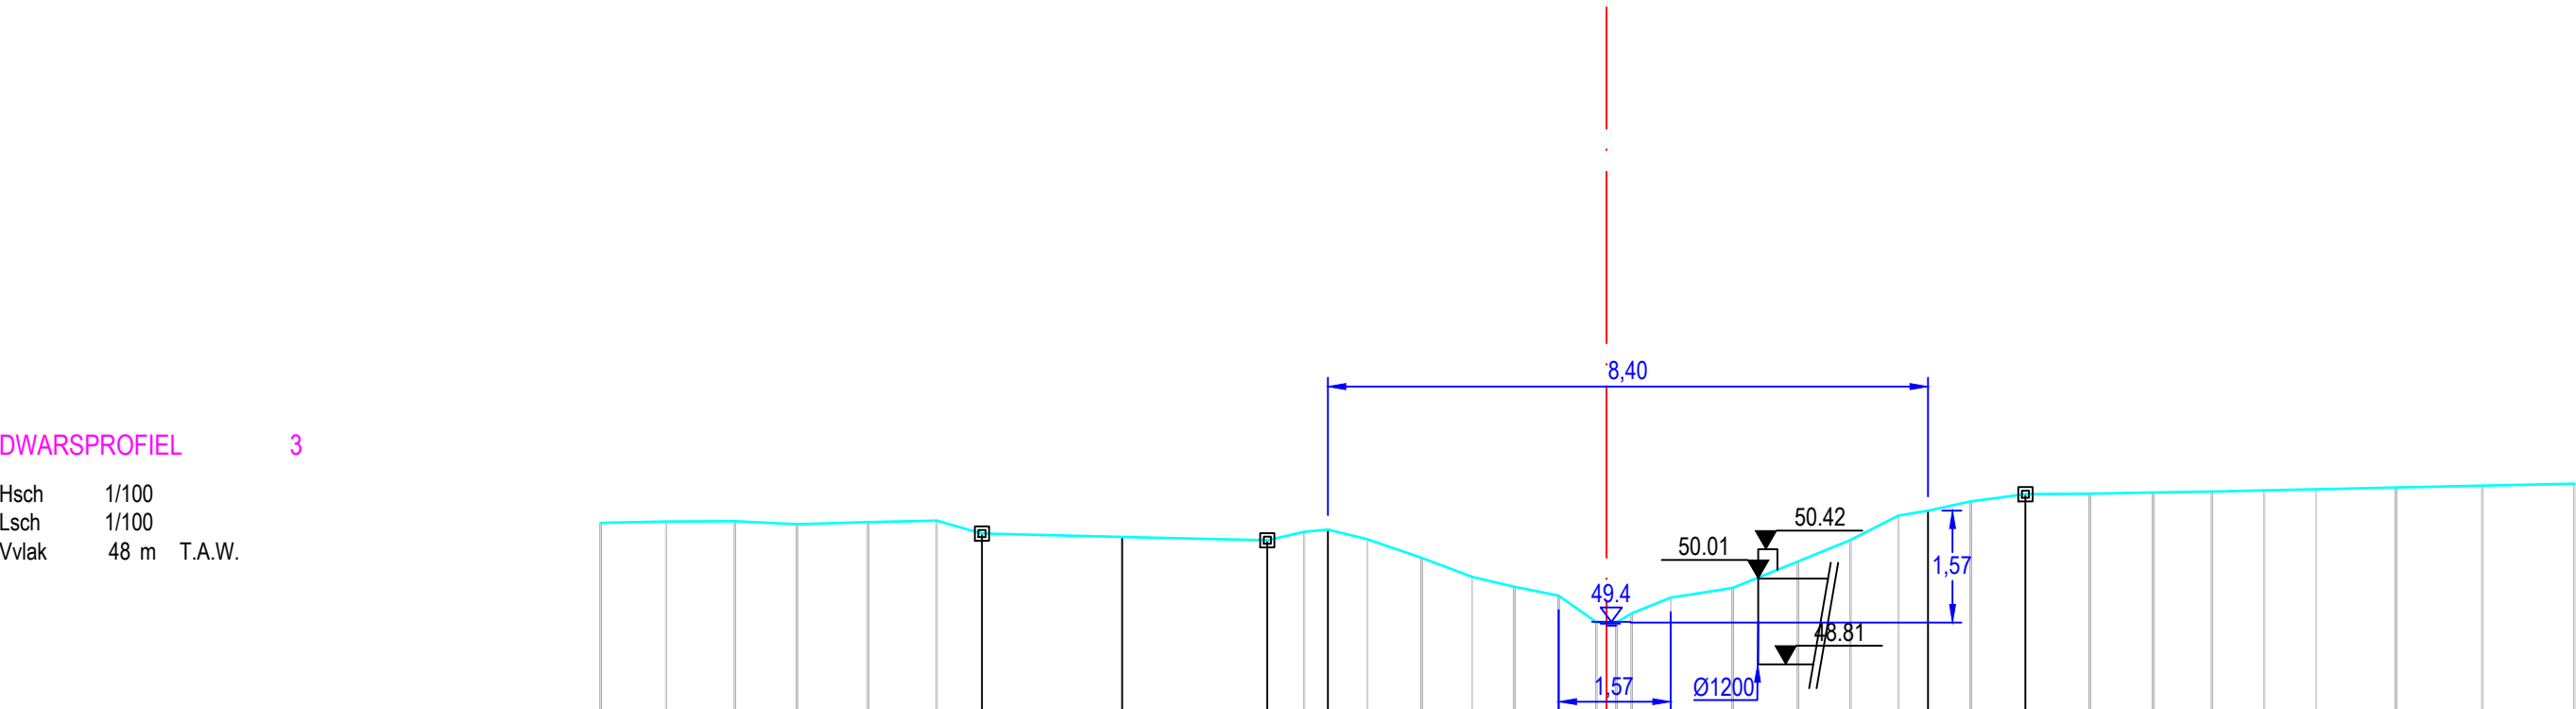

PEIL VASTE BODEM/TERREIN	50,79	50,81	50,81	50,77	50,80	50,82	50,64	50,59	50,54	50,66	50,70	50,56	50,30	50,03	49,89	49,77	49,40	49,39	49,32	49,74	49,88	50,25	50,55	50,89	50,96	51,09	51,19	51,20	51,21	51,23	51,24	51,26	51,28	51,31	51,34			
SLIBPEIL																																						
CUMULAFSTAND	-14,08	-13,17	-12,20	-11,33	-10,34	-9,38	-8,74	-6,78	-4,75	-4,23	-3,90	-3,35	-2,59	-1,88	-1,29	-0,67	-0,14	0,14	0,35	0,90	1,76	2,68	3,41	4,09	4,50	5,10	5,86	6,77	7,65	8,48	9,21	9,93	11,05	12,26	13,55			
TUSSENAFSTAND		0,92	0,96	0,87	1,00	0,96	0,63	1,96	2,03	0,52	0,33	0,55	0,76	0,71	0,59	0,62	0,53	0,28	0,21	0,55	0,87	0,92	0,73	0,67	0,41	0,60	0,76	0,90	0,89	0,83	0,73	0,73	1,12	1,21	1,29			