


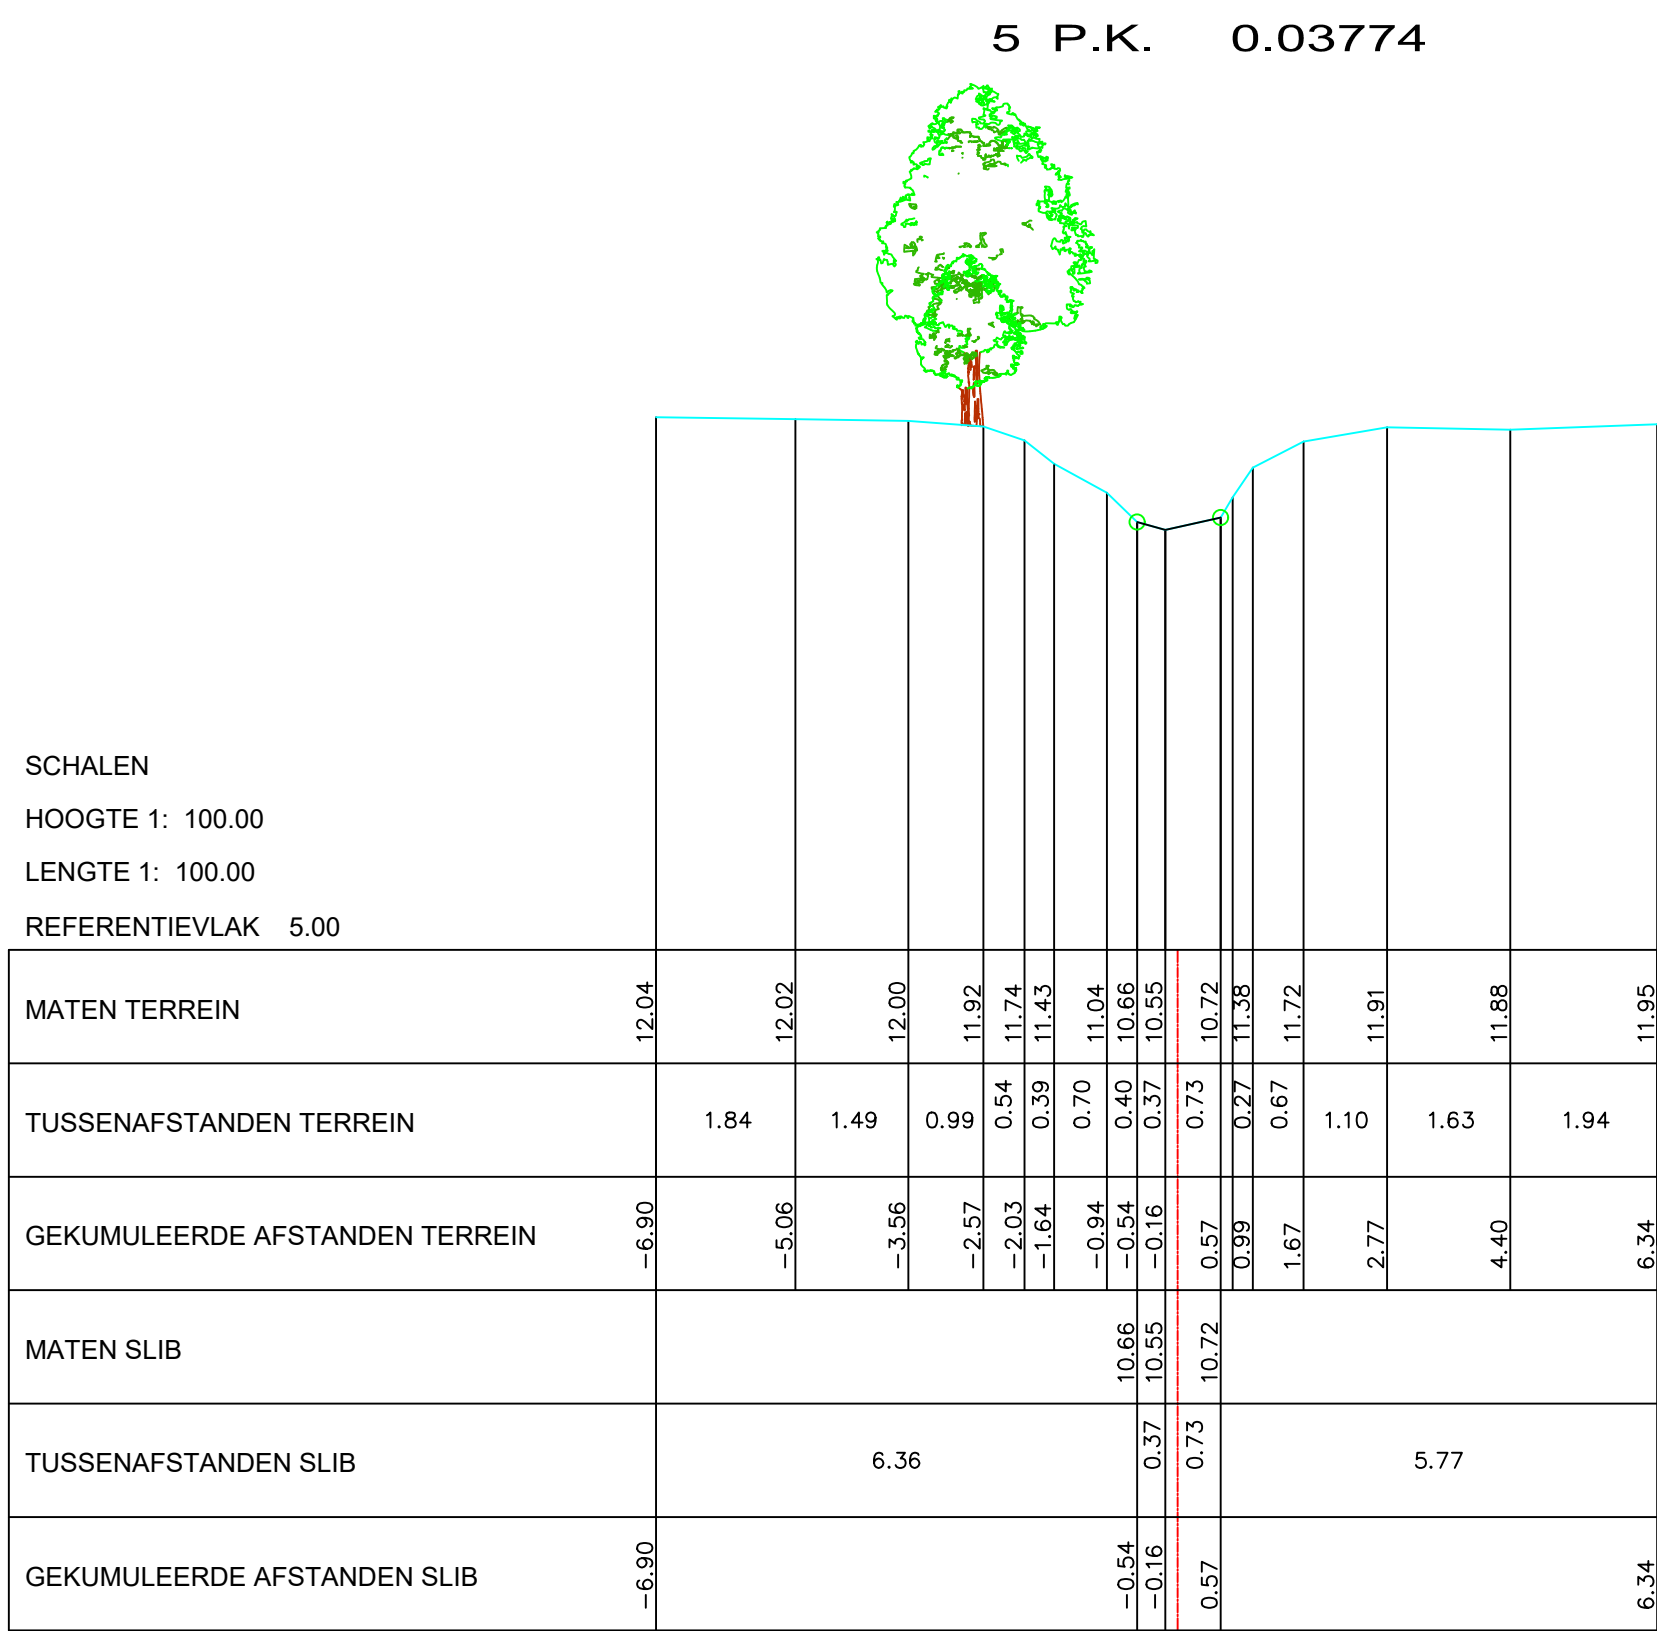

LEGENDE

profiellijn vaste bodem

profiellijn slibbodem

aalijn waterloop

punt begin begroeiing

gebouw

afsluiting metselwerk

afsluiting prikkeldraad met betonpalen

afsluiting gladde draad met betonpalen

afsluiting prikkeldraad

afsluiting gladde draad

afsluiting vangrail

loofboom

naaldboom

struik

haag