

LEGENDE

- profiellijn vaste bodem
- profiellijn slibbodem
- aalijn waterloop
- punt begin begroeiing

gebouw

afsluiting metaalwerk

afsluiting prikkeldraad met betonpalen

afsluiting gladde draad met betonpalen

afsluiting prikkeldraad

afsluiting gladde draad

afsluiting vangrail


loofboom

naaldboom

struik

haag

9 P.K. 0.07386

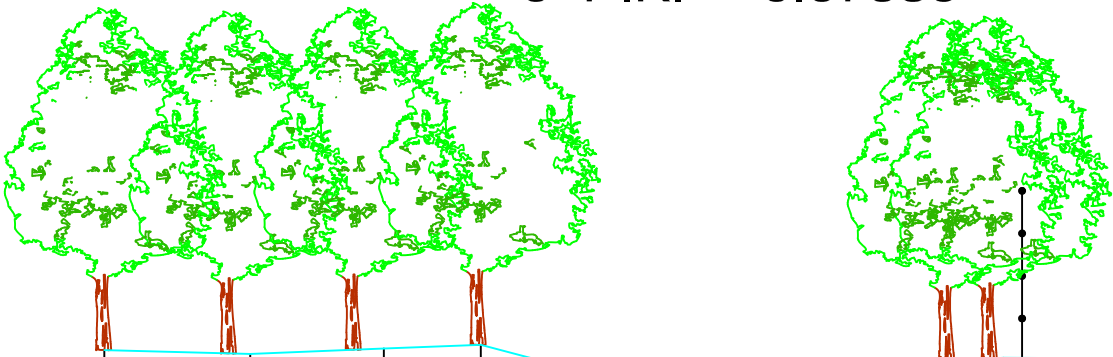

SCHALEN

HOOGTE 1: 100.00

LENGTE 1: 100.00

REFERENTIEVLAK 5.00

MATEN TERREIN	12.11	12.06	12.13	12.18	11.94	11.59	11.36	11.09	10.35	10.24	10.45	11.07	11.45	11.92	12.01	12.01	11.96	12.00
TUSSENAFSTANDEN TERREIN		1.93	1.77	1.28	0.90	0.53	0.62	0.34	0.58	0.49	0.35	0.29	0.41	0.82	1.41	0.90	1.60	2.28
GEKUMULEERDE AFSTANDEN TERREIN	-8.26	-6.33	-4.56	-3.28	-2.38	-1.85	-1.22	-0.89	-0.13	0.36	0.71	1.00	1.41	2.22	3.63	4.54	6.14	8.42
MATEN SLIB								10.73	10.65	10.55	10.45							
TUSSENAFSTANDEN SLIB				7.54				0.62	0.38	0.42				7.71				
GEKUMULEERDE AFSTANDEN SLIB	-8.26						-0.71	-0.09	0.29	0.71								8.42

Gemeente Opwijk_Buggenhout

B5001 Vondelbeek

VHAG: 6337

Locatie atlaspunt (LB72): X-coördinaat: 137126,521 Y-coördinaat: 185844,7402

DWARSPROFIELPLAN

Atlaspunt - 636
Datum opmeting: 2004-05-01
Schaal: 1/100

