


17 P.K. 0.32098

6337.011

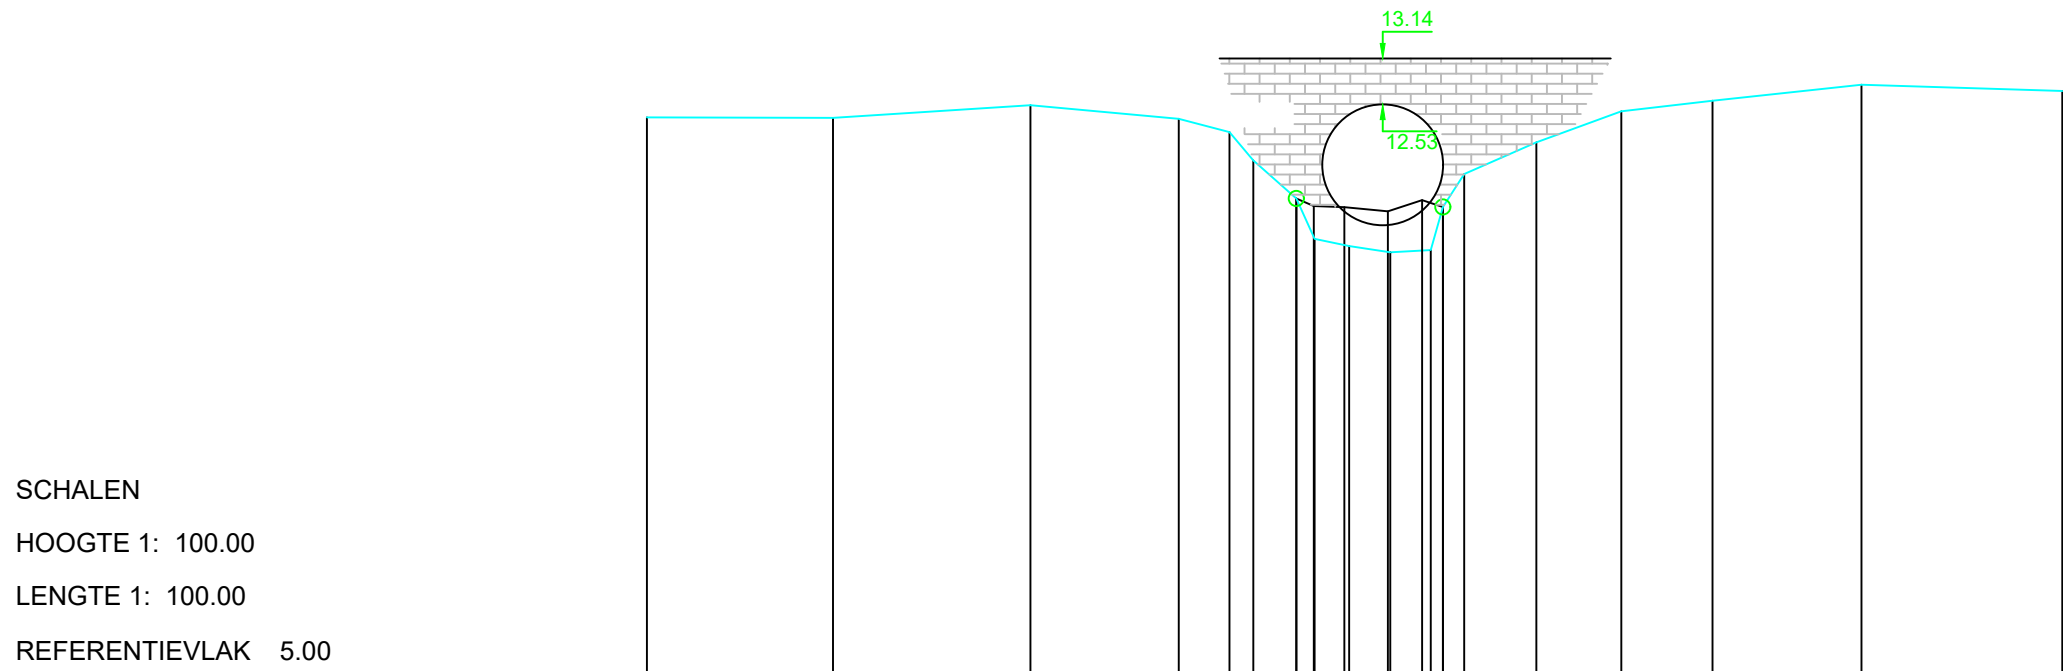

SCHALEN
HOOGTE 1: 100.00
LENGTE 1: 100.00
REFERENTIEVLAK 5.00

MATEN TERREIN	12.36	12.35	12.52	12.34	12.16	11.79	11.29	10.66	10.58	10.60	11.61	12.03	12.44	12.58	12.79	12.71
TUSSENAFSTANDEN TERREIN	2.46	2.61	1.96	0.67	0.32	0.57	0.46	0.54	0.53	0.28	0.95	1.12	1.21	1.97	2.66	
GEKUMULEERDE AFSTANDEN TERREIN	-9.61	-7.15	-4.54	-2.58	-1.91	-1.59	-1.02	-0.33	0.22	0.75	1.20	2.15	3.28	4.48	6.45	9.11
MATEN SLIB							11.29	11.17	11.12	11.27	11.18					
TUSSENAFSTANDEN SLIB							8.59	0.40	0.58	0.45	0.28				8.19	
GEKUMULEERDE AFSTANDEN SLIB	-9.61						-1.02	-0.39	-0.19	0.64	0.92					9.11

- LEGENDE
- profiellijn vaste bodem
- profiellijn slibbodem
- aslijn waterloop
- punt begin begroeiing
- gebouw
- afsluiting metaalwerk
- afsluiting prikkeldraad met betonpalen
- afsluiting gladde draad met betonpalen
- afsluiting prikkeldraad
- afsluiting gladde draad
- afsluiting vangrail
- loofboom
- naaldboom
- struik
- haag