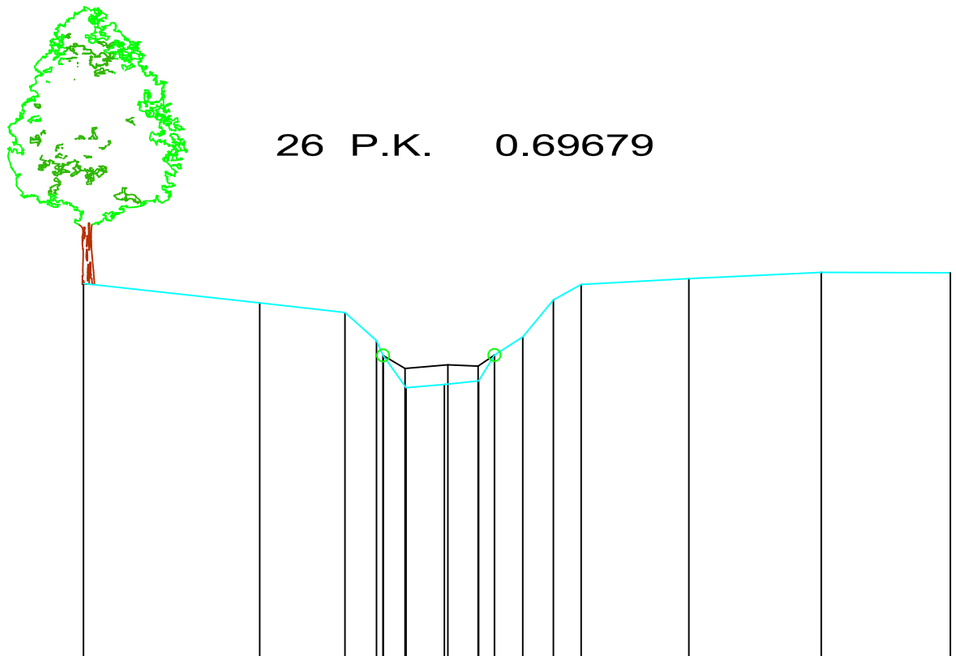

26 P.K. 0.69679

SCHALEN

HOOGTE 1: 100.00

LENGTE 1: 100.00

REFERENTIEVLAK 5.00

MATEN TERREIN	12.92	12.60	12.44	11.98	11.22	11.27	11.33	11.75	12.05	12.65	12.90	13.00	13.10	13.09
TUSSENAFSTANDEN TERREIN		2.87	1.39	0.51	0.37	0.63	0.56	0.26	0.46	0.50	0.45	1.76	2.16	2.11
GEKUMULEERDE AFSTANDEN TERREIN	−5.84	−2.97	−1.58	−1.06	−0.58	0.05	0.60	0.86	1.32	1.82	2.28	4.03	6.19	8.30
MATEN SLIB				11.74	11.53	11.59	11.57	11.75						
TUSSENAFSTANDEN SLIB		4.89			0.36	0.70	0.49	0.27	7.43					
GEKUMULEERDE AFSTANDEN SLIB	−5.84			−0.95	−0.60	0.10	0.60	0.86						8.30

LEGENDE

- profiellijn vaste bodem
- profiellijn slibbodem
- aslijn waterloop
- punt begin begroeiing
- gebouw
- afsluiting metselwerk
- afsluiting prikkeldraad met betonpalen
- afsluiting gladde draad met betonpalen
- afsluiting prikkeldraad
- afsluiting gladde draad
- afsluiting vangrail
- loofboom
- naaldboom
- struik
- haag

Gemeente Opwijk_Merchtem

B5001 **Vondelbeek**

VHAG: 6337

Locatie atlaspunt (LB72): X-coördinaat: 137668,1794 Y-coördinaat: 185768,3012

DWARSPROFIELPLAN

Atlaspunt - 653

Datum opmeting: 2004-05-01

Schaal: 1/100

VLAAMS-BRABANT