


SCHALEN  
HOOGTE 1: 100.00  
LENGTE 1: 100.00  
REFERENTIEVLAK 5.00

|                                |       
|--------------------------------|-------|------|-------|-------|-------|-------|-------|-------|-------|-------|-------|-------|-------|-------|-------|-------|-------|------|-------|------|-------|------|-------|
| MATEN TERREIN                  | 13.42 |      |       | 13.16 |       |       |       | 13.08 |       |       |       | 11.33 | 11.78 | 12.27 | 12.47 | 12.75 | 12.89 |      | 13.01 |      | 13.22 |      | 13.15 |
| TUSSENAFSTANDEN TERREIN        |       | 1.86 |       | 0.27  | 0.38  | 13.17 | 13.15 |       | 1.39  | 0.68  | 0.65  | 0.46  | 0.75  | 0.54  | 0.59  | 0.78  | 0.74  | 0.46 | 1.18  | 3.19 |       | 1.74 |       |
| GEKUMULEERDE AFSTANDEN TERREIN | -6.34 |      | -4.49 | -4.22 | -3.84 |       |       | -2.45 | -1.77 | -1.12 | -0.66 | 0.09  | 0.64  | 1.23  | 2.01  | 2.75  | 3.20  |      | 4.39  |      | 7.58  |      | 9.32  |
| MATEN SLIB                     |       |      |       |       |       |       |       |       |       |       | 11.70 | 11.57 | 11.78 |       |       |       |       |      |       |      |       |      |       |
| TUSSENAFSTANDEN SLIB           |       |      |       |       |       |       |       | 5.69  |       |       |       | 0.81  | 0.48  |       |       |       |       |      | 8.68  |      |       |      |       |
| GEKUMULEERDE AFSTANDEN SLIB    | -6.34 |      |       |       |       |       |       |       |       |       | -0.66 | 0.16  | 0.64  |       |       |       |       |      |       |      |       |      | 9.32  |

27 P.K. 0.74560

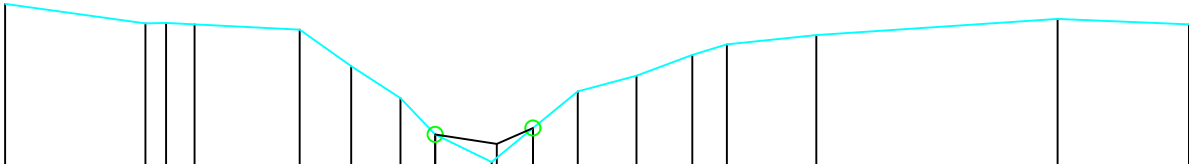

LEGENDE

profiellijn vaste bodem

profiellijn slibbodem

aalijn waterloop

punt begin begroeiing

gebouw

afsluiting metaalwerk

afsluiting prikkeldraad met betonpalen

afsluiting gladde draad met betonpalen

afsluiting prikkeldraad

afsluiting gladde draad

afsluiting vangrail

loofboom

naaldboom

struik

haag

Gemeente Opwijk\_Merchtem

**B5001** **Vondelbeek**

VHAG: 6337

Locatie atlaspunt (LB72): X-coördinaat: 137706,3943 Y-coördinaat: 185738,0338

DWARSPROFIELPLAN

Atlaspunt - 654  
Datum opmeting: 2004-05-01  
Schaal: 1/100

