


SCHALEN
HOOGTE 1: 100.00
LENGTE 1: 100.00
REFERENTIEVLAK 5.00

MATEN TERREIN	13.30	13.25	13.11	13.05	12.66	12.65	12.38	12.09	11.75	11.18	11.23	11.79	12.04	12.34	12.70	12.96	13.17	13.36	13.43
TUSSENAFSTANDEN TERREIN	1.42	1.33	0.92	0.46	0.47	0.84	0.35	0.38	0.25	0.38	0.30	0.33	0.61	0.44	0.70	1.62	2.33	2.04	
GEKUMULEERDE AFSTANDEN TERREIN	-6.76	-5.34	-4.01	-3.09	-2.62	-2.15	-1.31	-0.97	-0.59	-0.33	0.28	0.58	0.91	1.51	1.96	2.66	4.28	6.61	8.64
MATEN SLIB									11.75	11.56	11.75	11.79							
TUSSENAFSTANDEN SLIB			6.18						0.33	0.39	0.30						8.07		
GEKUMULEERDE AFSTANDEN SLIB	-6.76							-0.59	-0.26	0.28	0.58								8.64

28 P.K. 0.79733

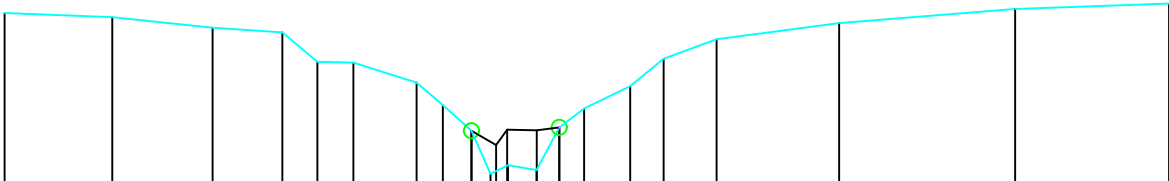

LEGENDE

profiellijn vaste bodem

profiellijn slibbodem

aalijn waterloop

punt begin begroeiing

gebouw

afsluiting metaalwerk

afsluiting prikkeldraad met betonpalen

afsluiting gladde draad met betonpalen

afsluiting prikkeldraad

afsluiting gladde draad

afsluiting vangrail

loofboom

naaldboom

struik

haag

Gemeente Opwijk_Merchtem

B5001 Vondelbeek

VHAG: 6337

Locatie atlaspunt (LB72): X-coördinaat: 137749,1465 Y-coördinaat: 185744,4029

DWARSPROFIELPLAN

Atlaspunt - 655
Datum opmeting: 2004-05-01
Schaal: 1/100

