


SCHALEN
HOOGTE 1: 100.00
LENGTE 1: 100.00
REFERENTIEVLAK 5.00

MATEN TERREIN	13.40	13.28	13.23	13.04	12.93	12.71	12.30	12.28	12.28	12.27	12.28	12.43	12.63	12.86	13.11	13.33	13.36	13.46	13.53
TUSSENAFSTANDEN TERREIN	1.85	1.71	1.71	0.46	0.71	0.57	0.45	0.32	0.31	0.47	0.25	0.31	0.56	0.79	0.67	1.09	1.87	2.46	
GEKUMULEERDE AFSTANDEN TERREIN	-7.74	-5.89	-4.17	-2.47	-2.01	-1.29	-0.72	-0.27	0.05	0.36	0.83	1.08	1.39	1.95	2.74	3.40	4.49	6.36	8.82
MATEN SLIB							12.30	12.28	12.28	12.27	12.28								
TUSSENAFSTANDEN SLIB			7.02				0.45	0.32	0.31	0.47						7.99			
GEKUMULEERDE AFSTANDEN SLIB	-7.74						-0.72	-0.27	0.05	0.36	0.83								8.82

33 P.K. 0.94479
6337.041

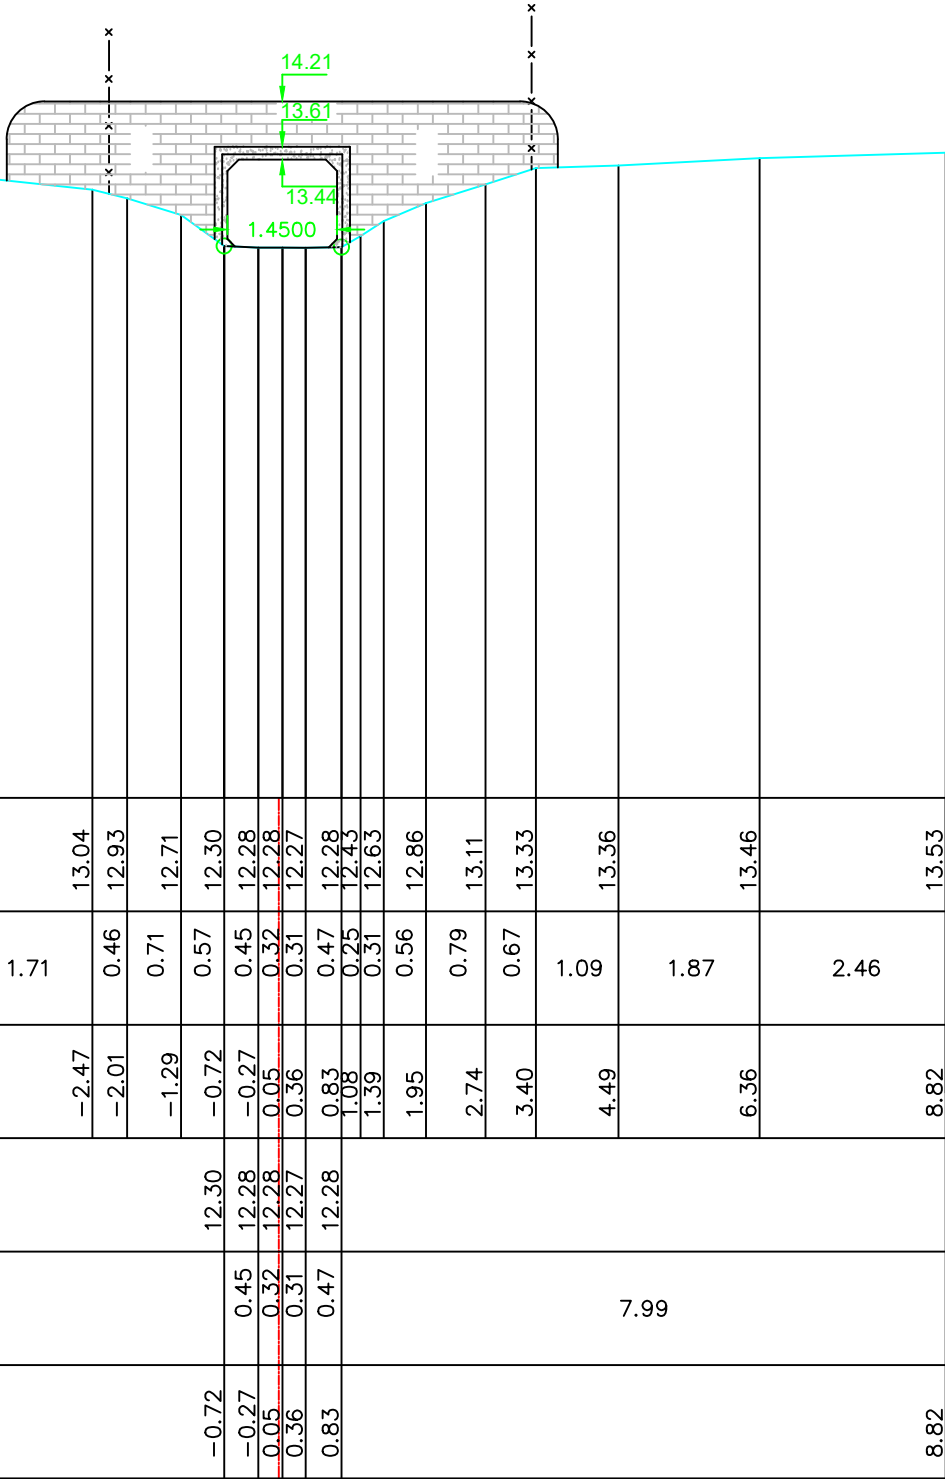

LEGENDE

profiellijn vaste bodem

profiellijn slibbodem

aslijn waterloop

punt begin begroeiing

gebouw

afsluiting metaalwerk

afsluiting prikkeldraad met betonpalen

afsluiting gladde draad met betonpalen

afsluiting prikkeldraad

afsluiting gladde draad

afsluiting vangrail

loofboom

naaldboom

struik

haag