

LEGENDE

- profiellijn vaste bodem
- profiellijn slibbodem
- aalijn waterloop
- punt begin begroeiing


gebouw

- afsluiting metaalwerk
- afsluiting prikkeldraad met betonpalen
- afsluiting gladde draad met betonpalen
- afsluiting prikkeldraad
- afsluiting gladde draad
- afsluiting vangrail

- loofboom
- naaldboom
- struik
- haag

46 P.K. 1.44846

SCHALEN
HOOGTE 1: 100.00
LENGTE 1: 100.00
REFERENTIEVLAK 10.00

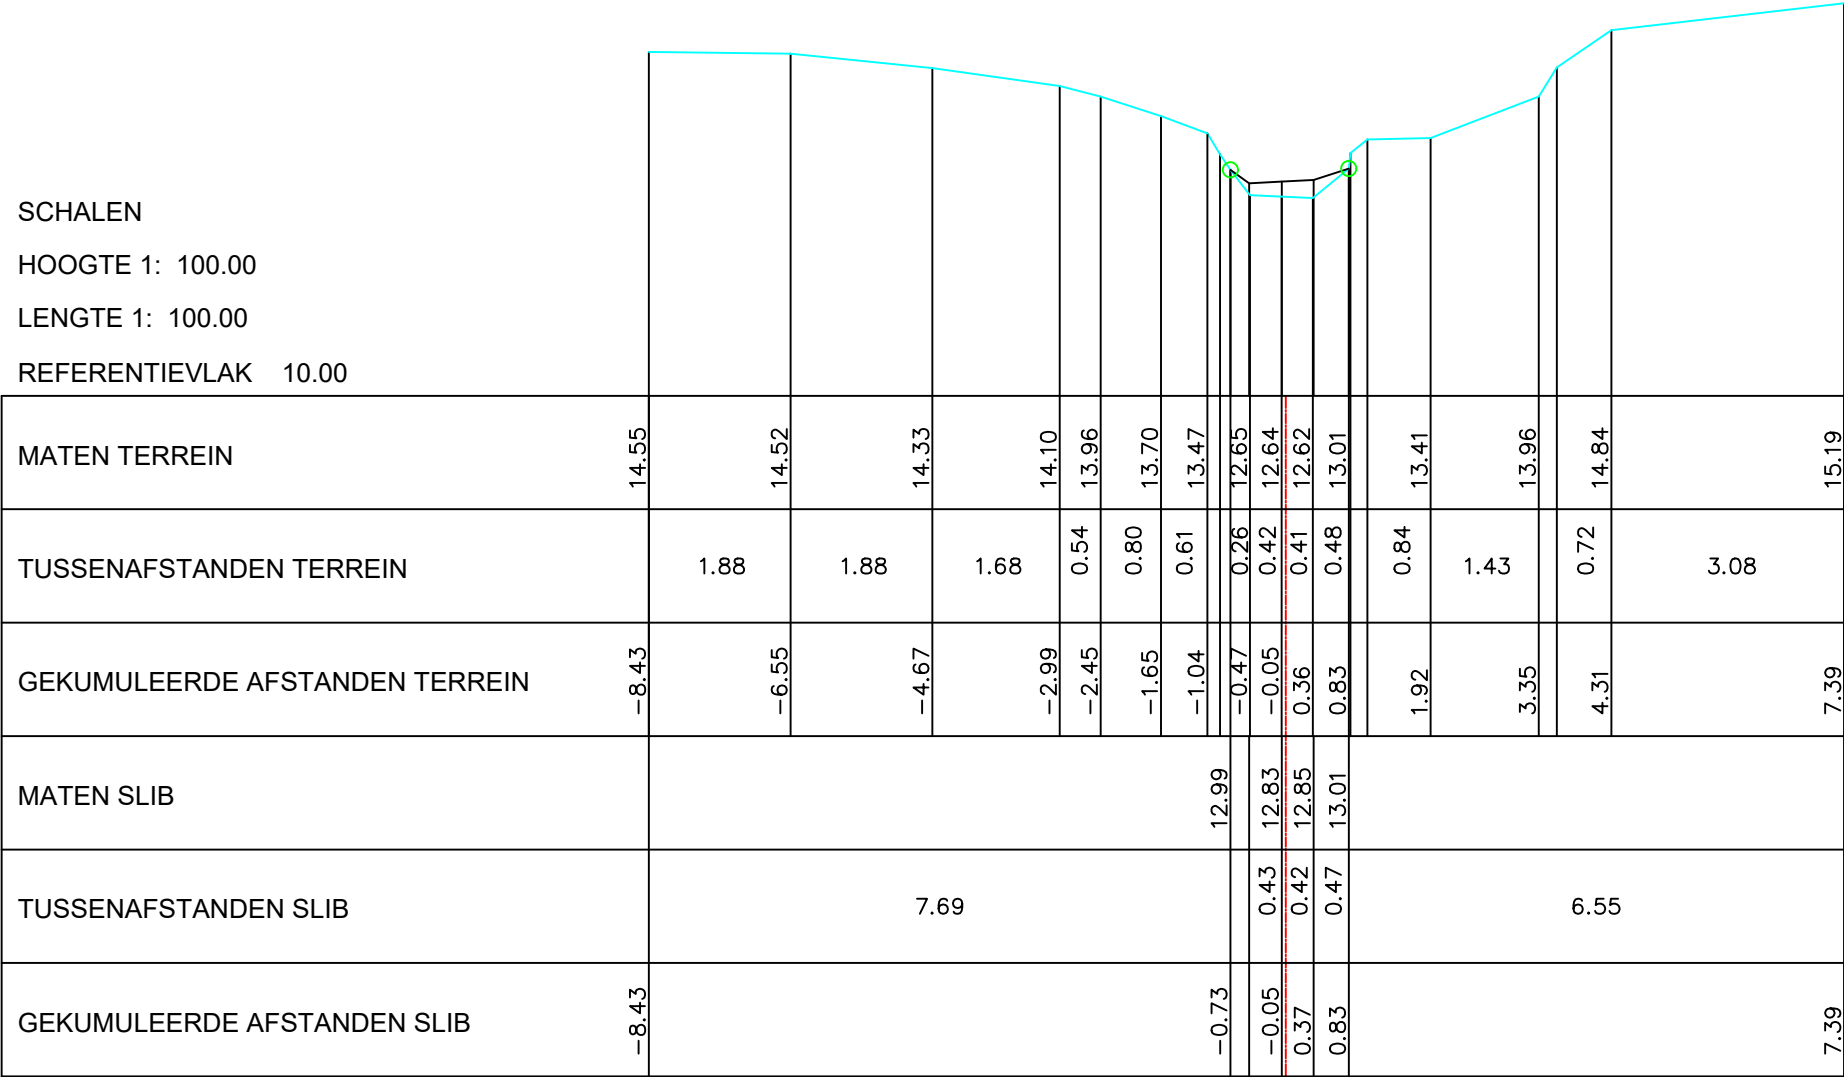

Gemeente Opwijk_Merchtem

B5001 Vondelbeek

VHAG: 6337

Locatie ataspunt (LB72): X-coördinaat: 138045,4556 Y-coördinaat: 185347,1399

DWARSPROFIELPLAN

Ataspunt - 673
Datum opmeting: 2004-05-01
Schaal: 1/100

