


SCHALEN

HOOGTE 1: 100.00

LENGTE 1: 100.00

REFERENTIEVLAK 10.00

MATEN TERREIN	14.40	14.44	14.54	14.48	14.22	13.81	13.45	13.11	12.88	12.91	12.83	13.28	13.66	14.08	14.55	14.96	15.19	15.33	15.27	15.24		
TUSSENAFSTANDEN TERREIN	2.11	2.50	1.59	1.00	0.57	1.11	0.46	0.41	0.27	0.45	0.57	0.46	0.62	0.75	0.76	0.67	2.02	1.65	1.14			
GEKUMULEERDE AFSTANDEN TERREIN	-10.00	-7.89	-5.38	-3.80	-2.79	-2.22	-1.12	-0.66	-0.24	0.03	0.48	1.25	1.71	2.33	3.08	3.84	4.51	6.53	8.18	9.33		
MATEN SLIB											13.11	13.02	12.83									
TUSSENAFSTANDEN SLIB											0.46	0.45	8.64									
GEKUMULEERDE AFSTANDEN SLIB	-10.00											-0.66	-0.20	0.48	9.33							

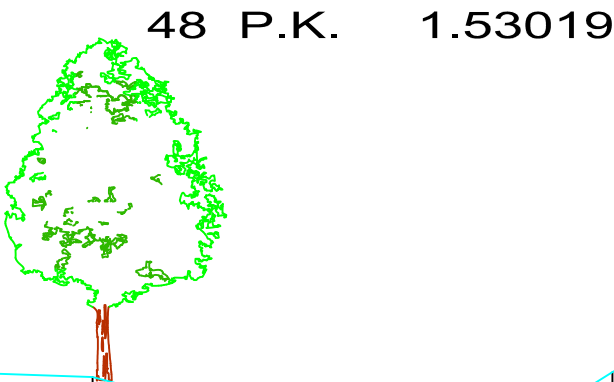

LEGENDE

profiellijn vaste bodem

profiellijn slibbodem

aalijn waterloop

punt begin begroeiing

gebouw

afsluiting metaalwerk

afsluiting prikkeldraad met betonpalen

afsluiting gladde draad met betonpalen

afsluiting prikkeldraad

afsluiting gladde draad

afsluiting vangrail

loofboom

naaldboom

struik

haag

Gemeente Opwijk_Merchtem

B5001 **Vondelbeek**

VHAG: 6337

Locatie atlaspunt (LB72): X-coördinaat: 138051,042 Y-coördinaat: 185280,406

DWARSPROFIELPLAN

Atlaspunt - 675
Datum opmeting: 2004-05-01
Schaal: 1/100

