Legende

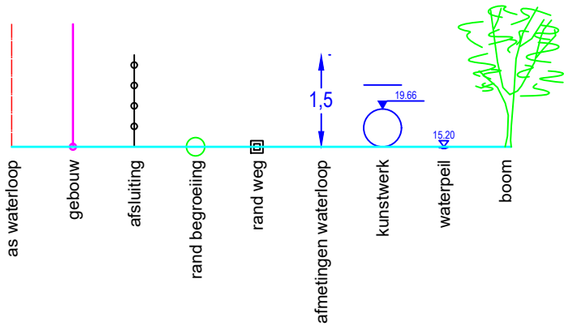

DWARSPROFIEL 1

Hsch 1/100
Lsch 1/100
Vvlak 15 m T.A.W.

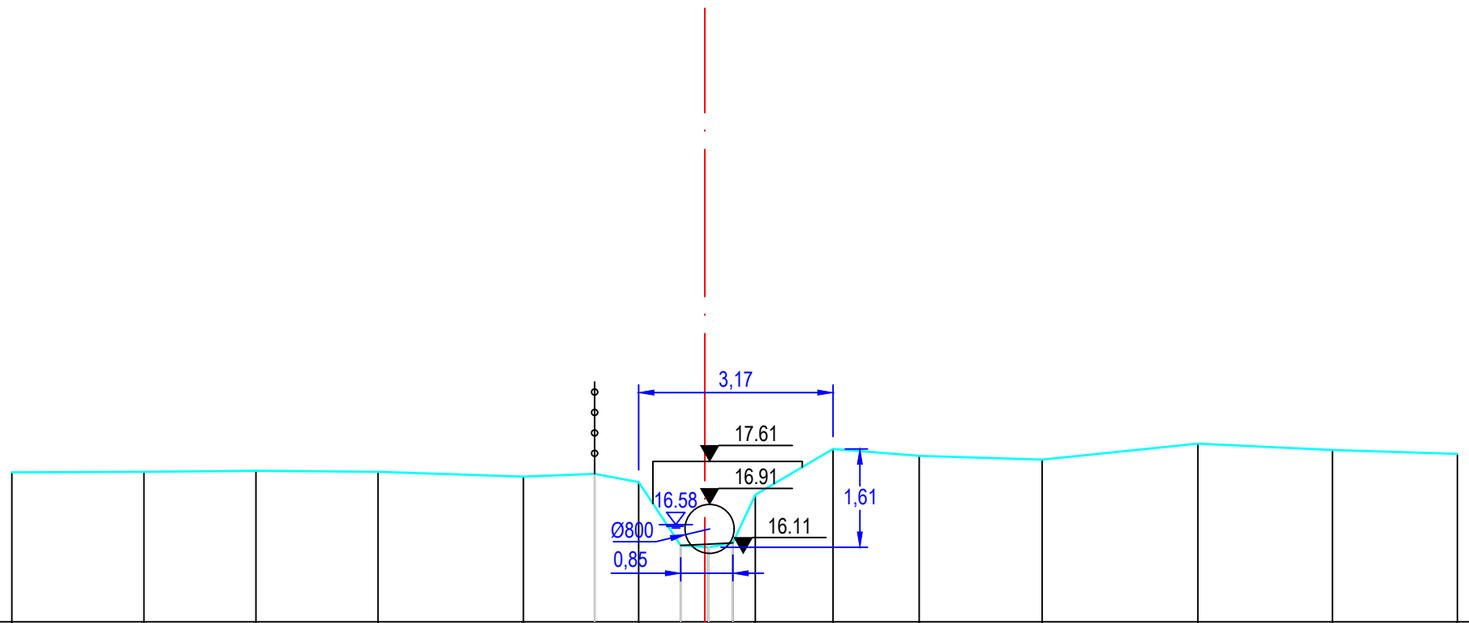

PEIL VASTE BODEM/TERREIN	17,44	17,45	17,46	17,45	17,37	17,41	17,28	16,25	16,22	16,29	17,07	17,82	17,70	17,64	17,90	17,80	17,74
SLIBPEIL						17,41		16,25	16,27	16,29							
CUMULAFSTAND	-11,30	-9,15	-7,32	-5,33	-2,96	-1,80	-1,08	-0,39	0,06	0,46	0,82	2,09	3,50	5,50	8,04	10,23	12,27
TUSSENAFSTAND		2,16	1,83	1,99	2,37	1,16	0,72	0,69	0,45	0,40	0,36	1,27	1,41	2,00	2,54	2,20	2,04

Gemeente Merchtem

B5001 **Vondelbeek**

VHAG: 6337

Locatie atlaspunt (LB72): X-coördinaat: 138669,4904 Y-coördinaat: 184592,5546

DWARSPROFIELPLAN

Atlaspunt - 693
Datum opmeting: 2019-12-19
Schaal: 1/100

VLAAMS-BRABANT