


Legende



WARSPROFIEL 33

sch 1/100
sch 1/100
vlak 5

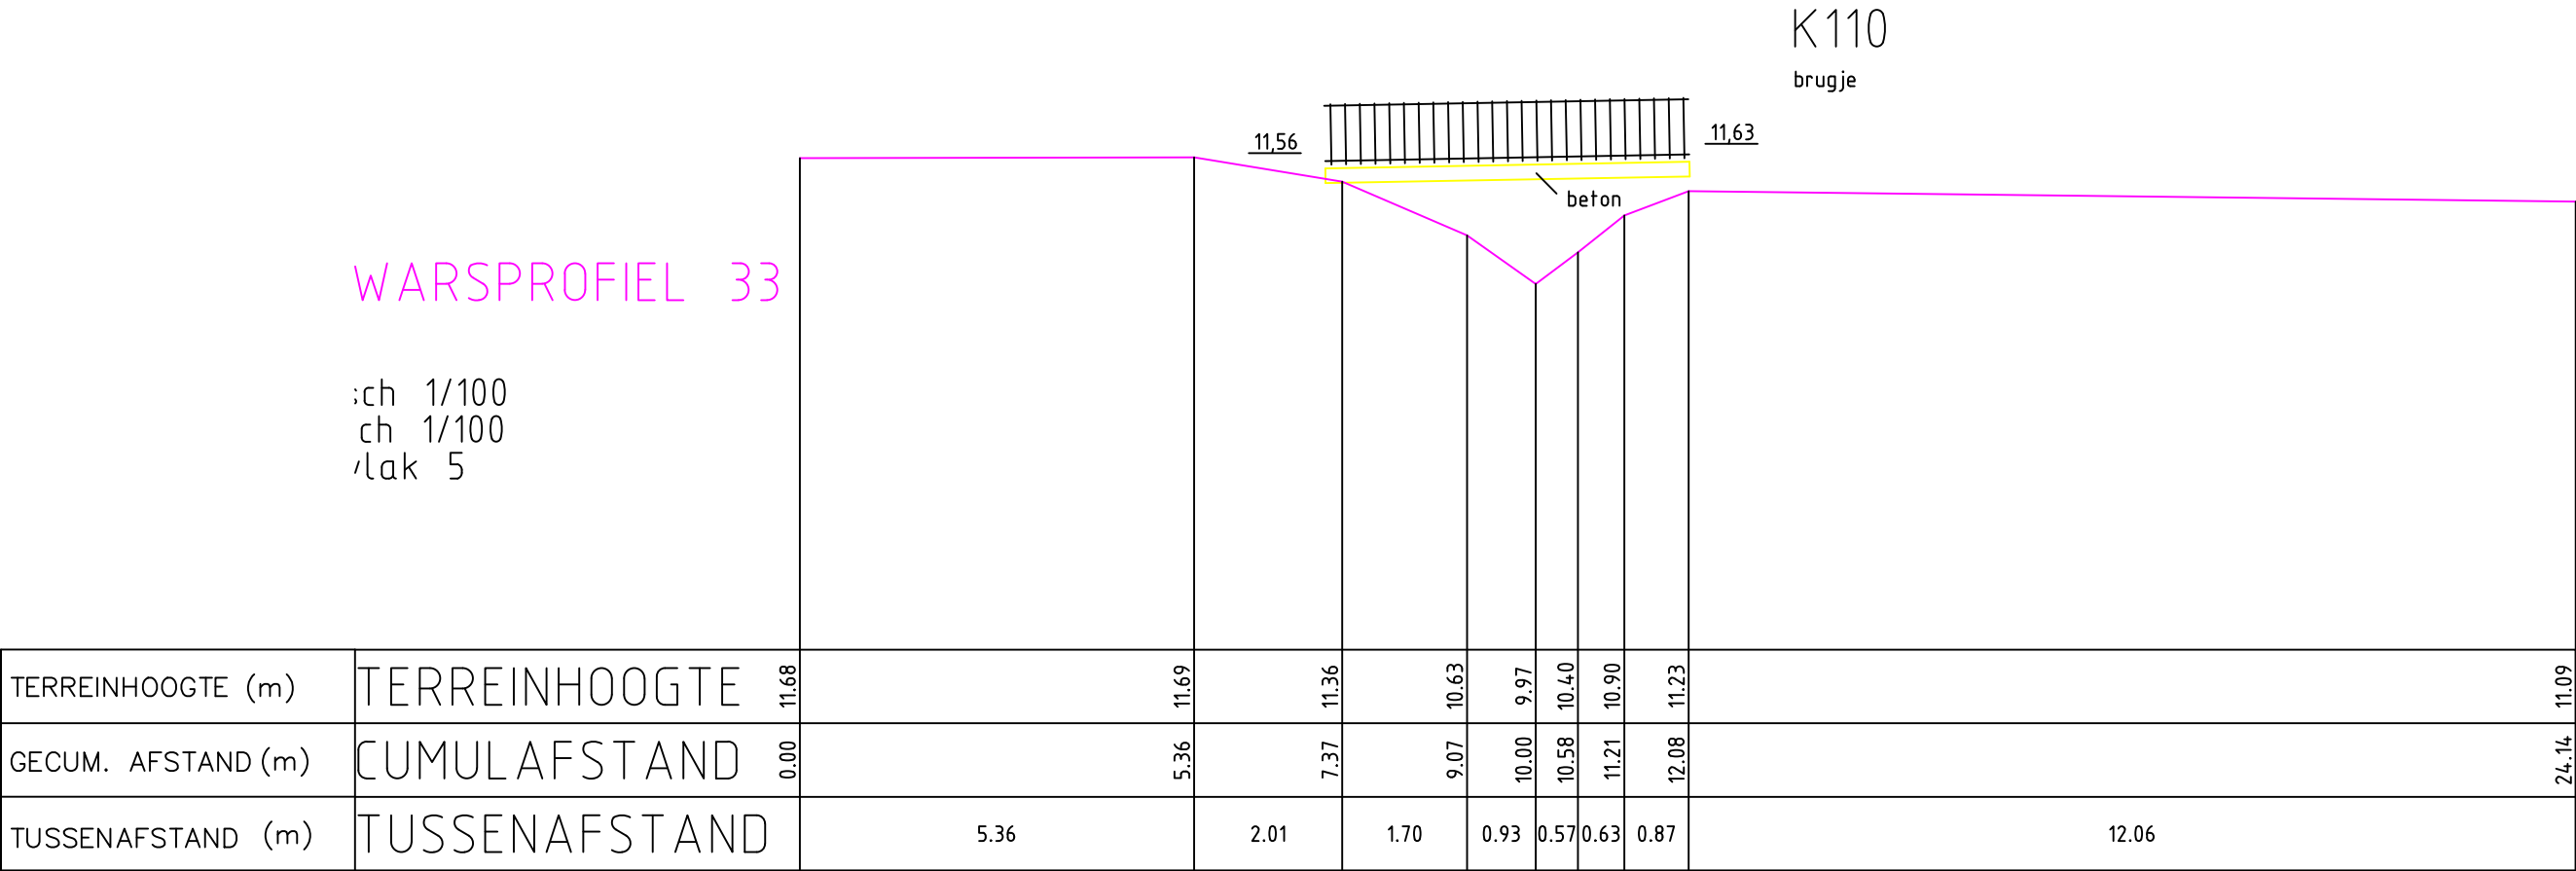

Gemeente Londerzeel

B6015i Vuilbeek

VHAG: 952

Locatie atlaspunt (LB72): X-coördinaat: 142655,3532 Y-coördinaat: 187081,3359

DWARSPROFIELPLAN

Atlaspunt - 033
Datum opmeting: 9/07/1997
Schaal: 1/100

