


Legende

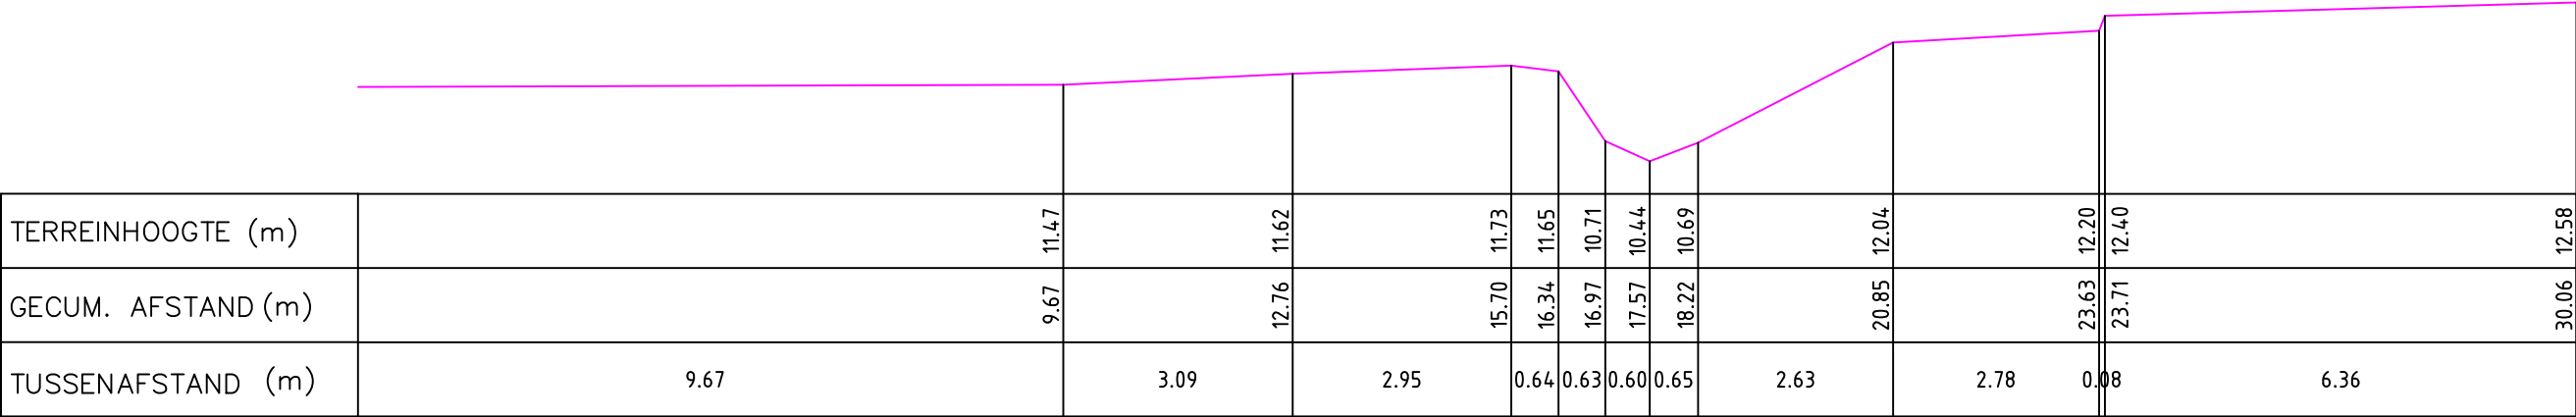

Gemeente Londerzeel

B6015i **Vuilbeek**

VHAG: 952

Locatie ataspunt (LB72): X-coördinaat: 142549,1928 Y-coördinaat: 186883,1616

DWARSPROFIELPLAN

Ataspunt - 039
Datum opmeting: 9/07/1997
Schaal: 1/100



**VLAAMS-
BRABANT**