


Legende



DWARSPROFIEL 2

Hsch 1/100
Lsch 1/100
Vvlak 25 m T.A.W.

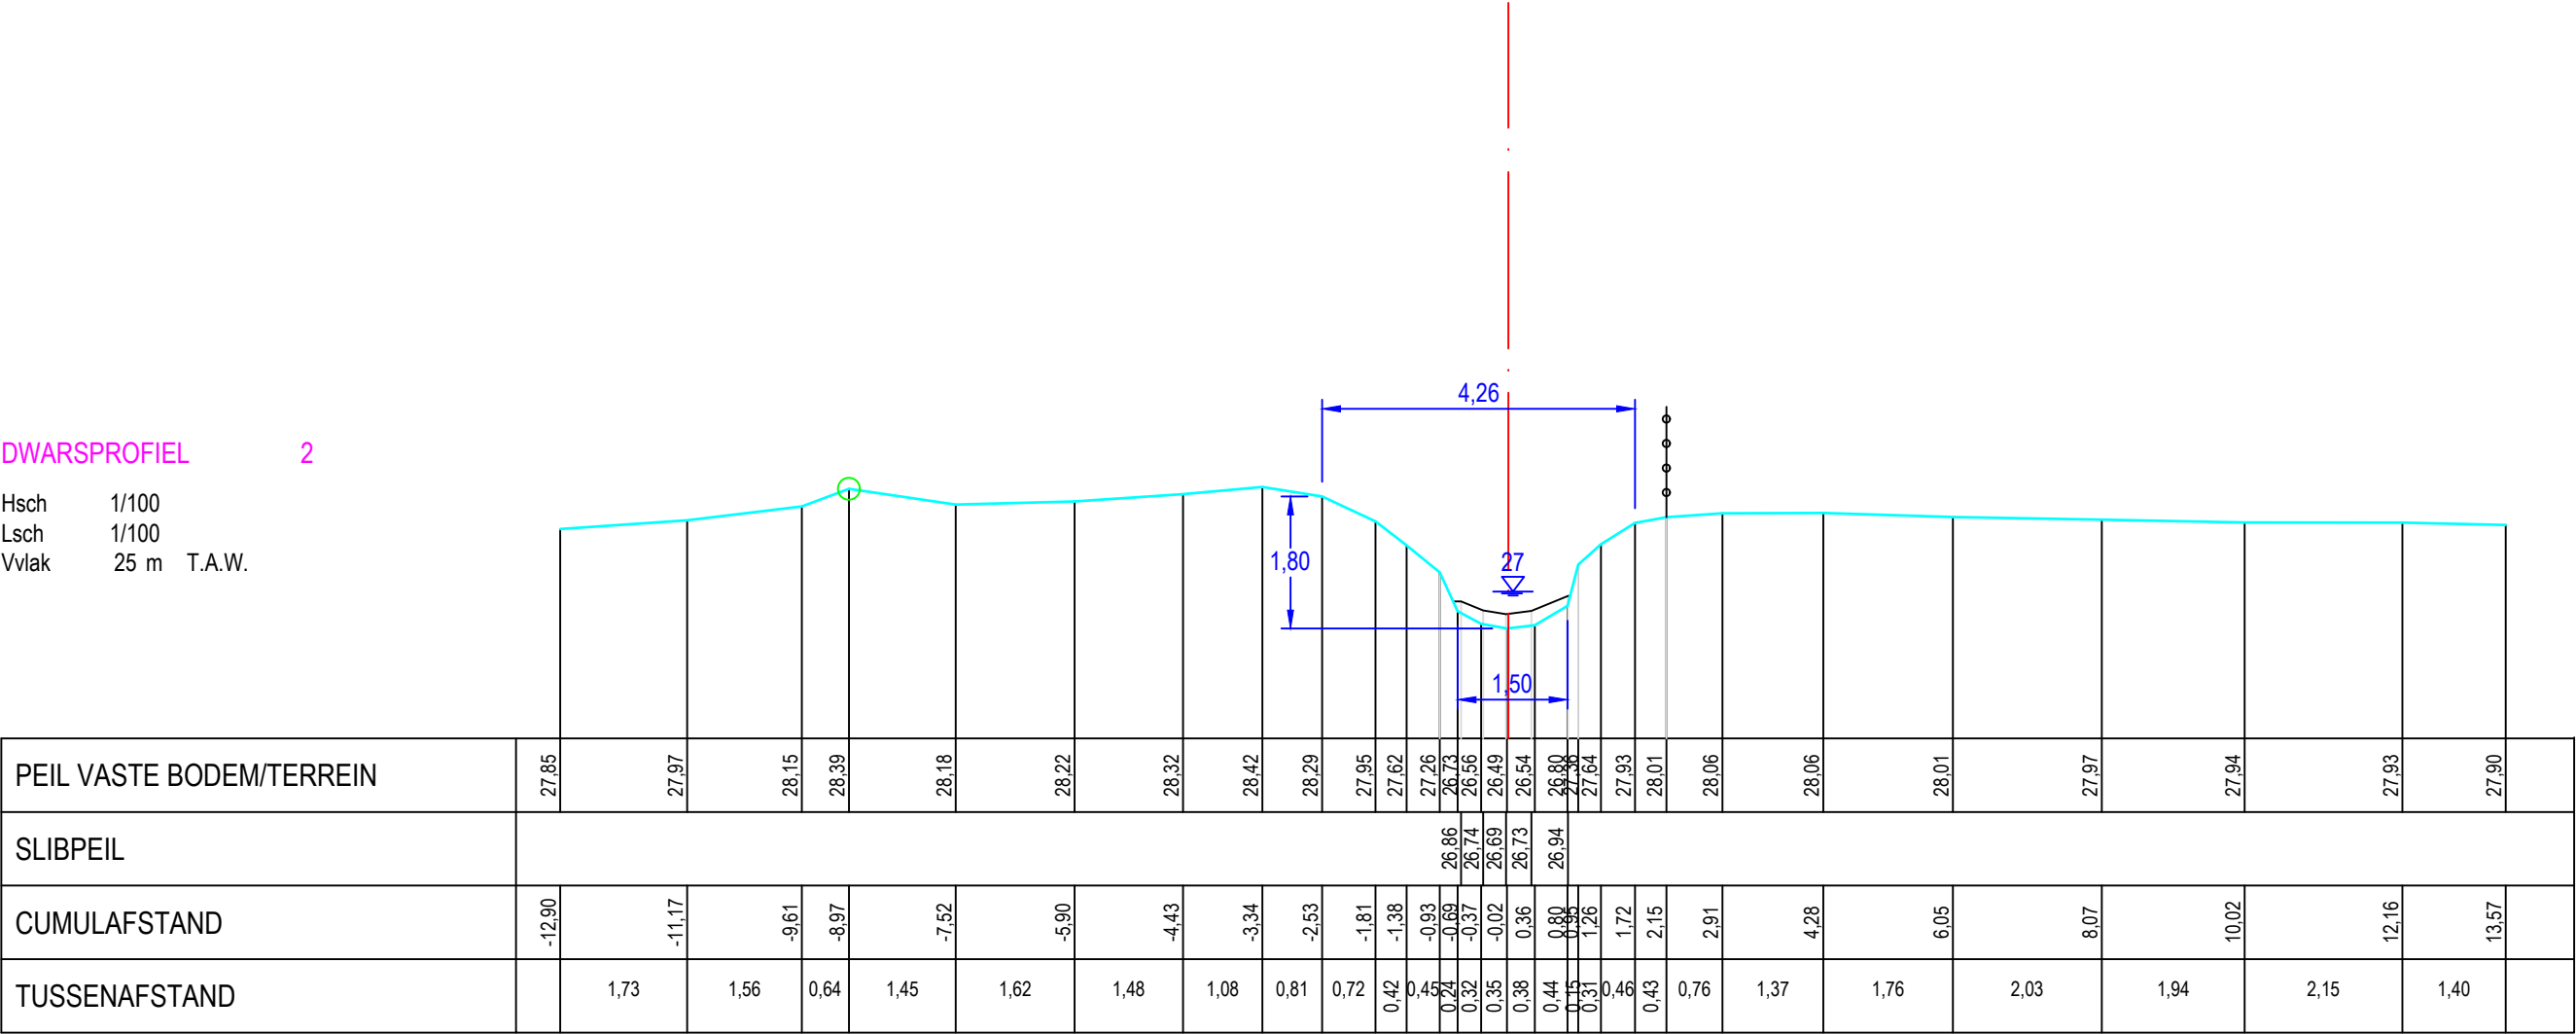

PEIL VASTE BODEM/TERREIN	27,85	27,97	28,15	28,39	28,18	28,22	28,32	28,42	28,29	27,95	27,62	27,26	26,73	26,56	26,49	26,54	26,80	27,36	27,64	27,93	28,01	28,06	28,06	28,01	27,97	27,94	27,93	27,90
SLIBPEIL	26,86 26,74 26,69 26,73 26,94																											
CUMULAFSTAND	-12,90	-11,17	-9,61	-8,97	-7,52	-5,90	-4,43	-3,34	-2,53	-1,81	-1,38	-0,93	-0,69	-0,37	-0,02	0,36	0,80	1,26	1,72	2,15	2,91	4,28	6,05	8,07	10,02	12,16	13,57	
TUSSENAFSTAND	1,73	1,56	0,64	1,45	1,62	1,48	1,08	0,81	0,72	0,42	0,45	0,24	0,32	0,35	0,38	0,44	0,15	0,31	0,46	0,43	0,76	1,37	1,76	2,03	1,94	2,15	1,40	