



Legende

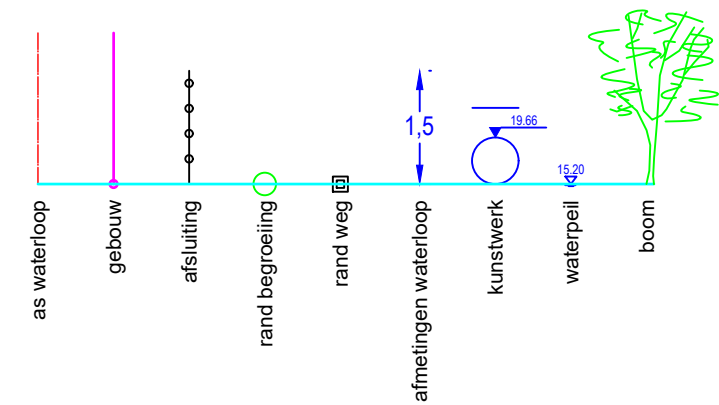

DWARSPROFIEL 1

Hsch 1/100
Lsch 1/100
Vvlak 25 m T.A.W.

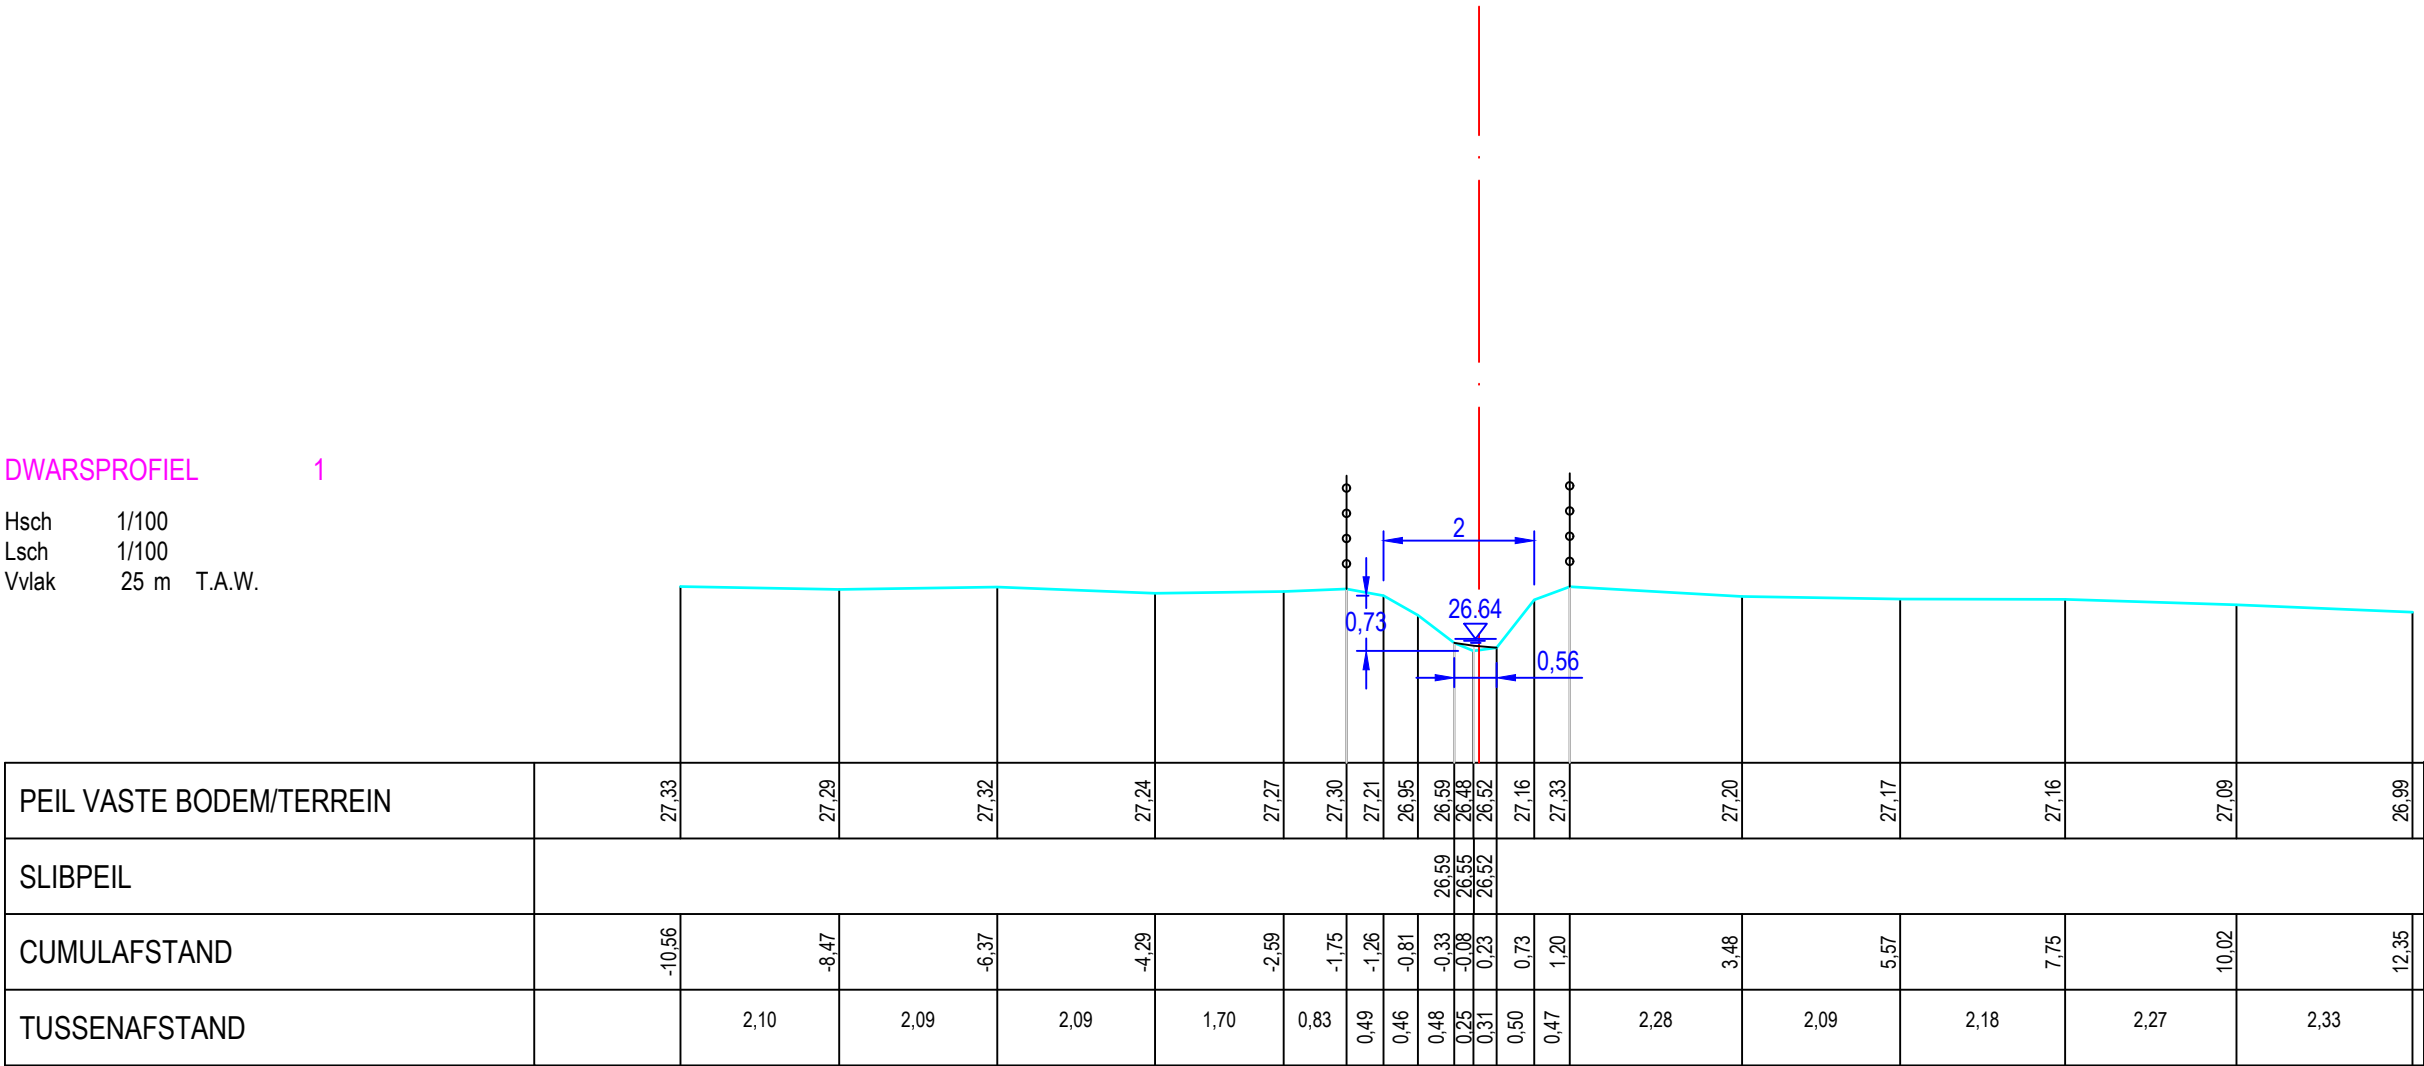

Gemeente Merchtem

B6022

Waterloop

VHAG: 545

Locatie atlaspunt (LB72): X-coördinaat: 139968,3016 Y-coördinaat: 181833,4258

DWARSPROFIELPLAN

Atlaspunt - 007
Datum opmeting: 6/01/2020
Schaal: 1/100

