



Legende

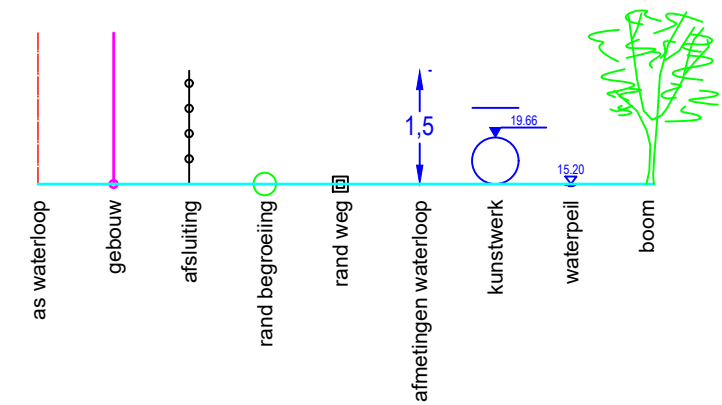

DWARSPROFIEL 2

Hsch 1/100
Lsch 1/100
Vvlak 27 m T.A.W.

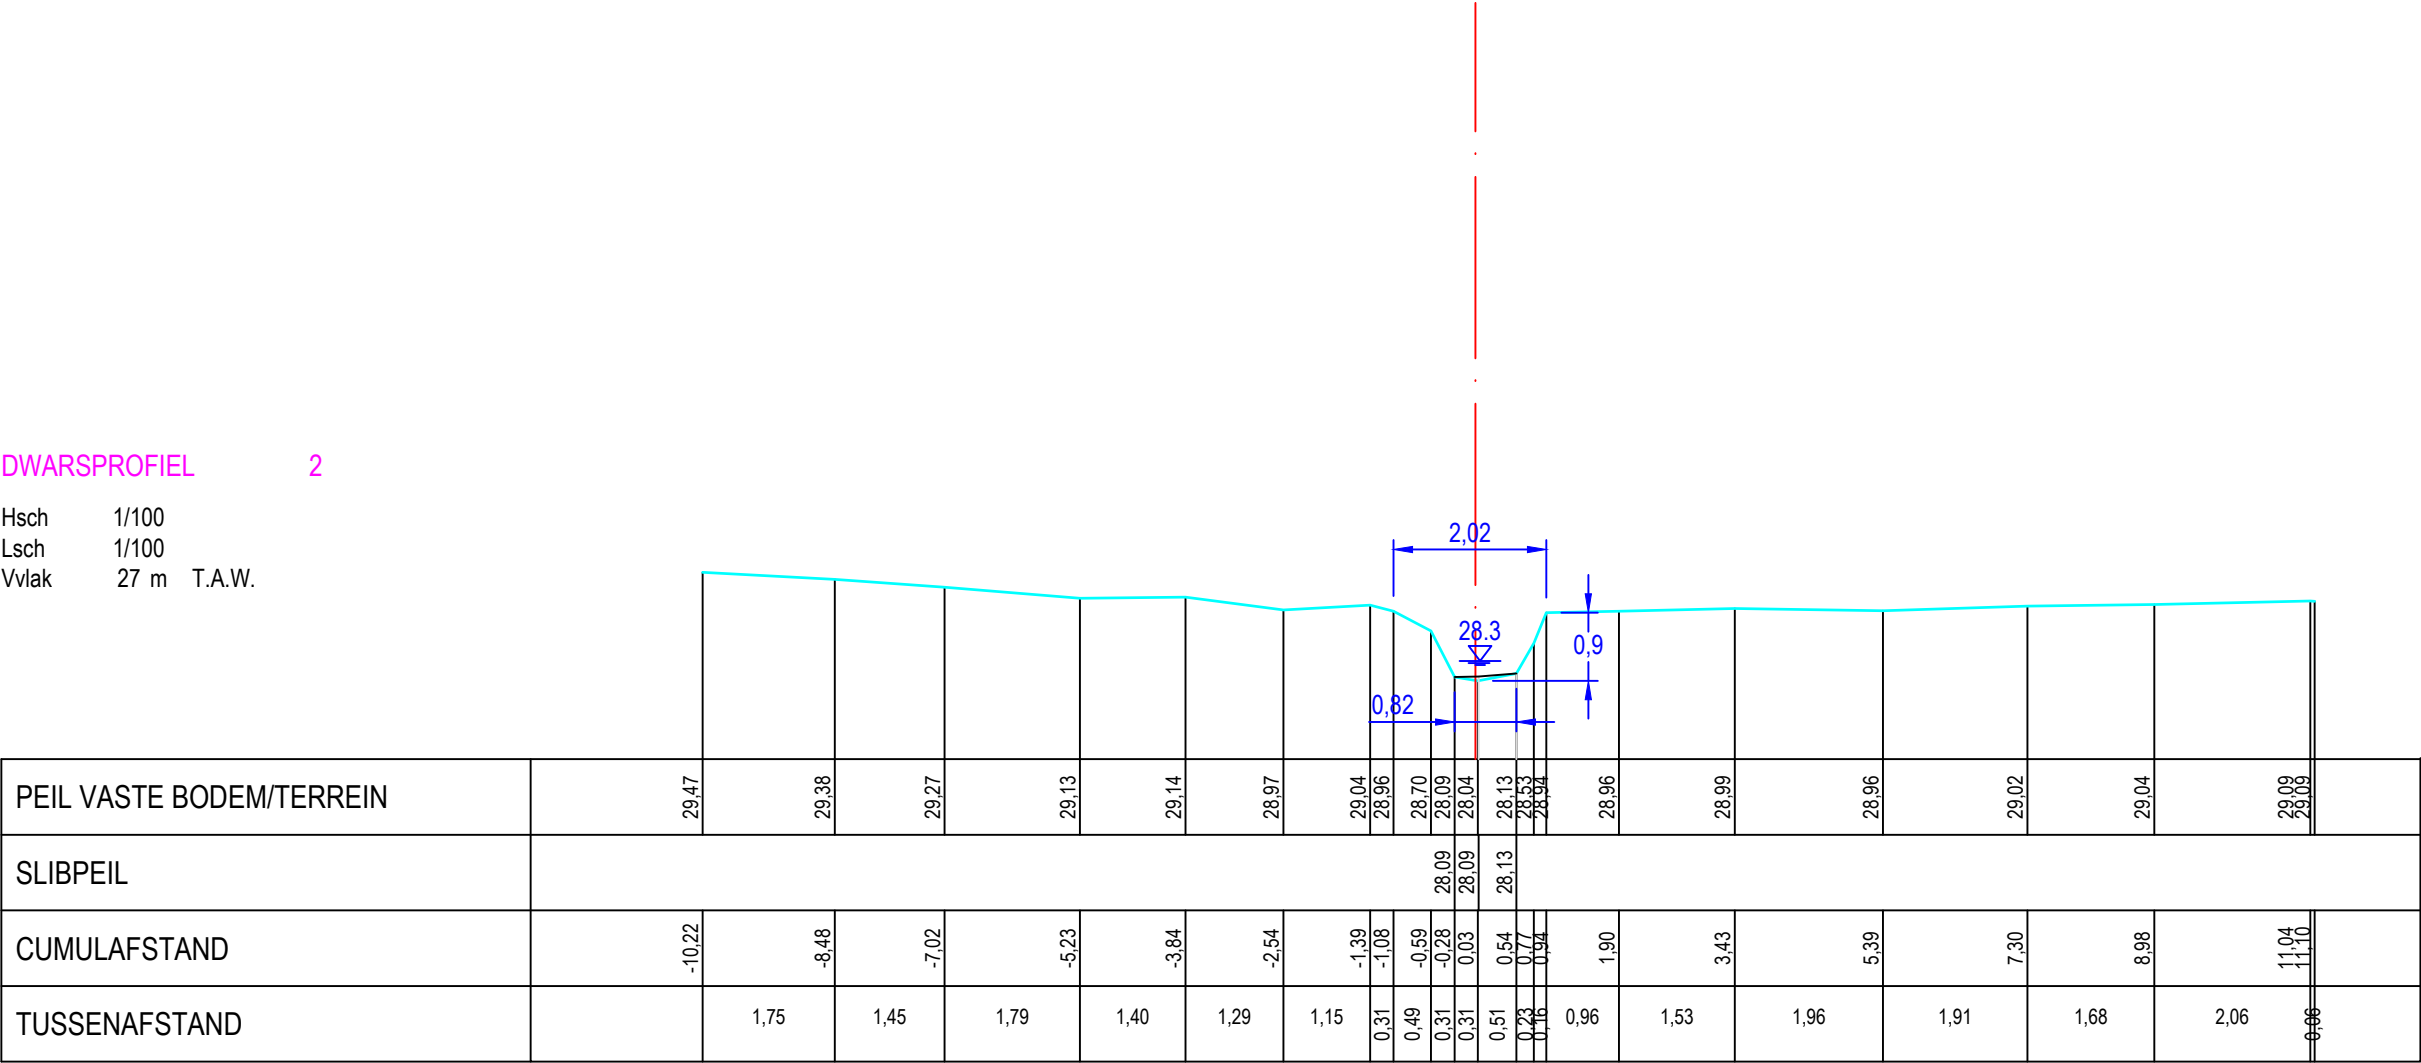

Gemeente Mercht

B6022

Waterloop

VHAG: 545

Locatie atlaspunt (LB72): X-coördinaat: 139813,9146 Y-coördinaat: 181622,0754

DWARSPROFIELPLAN

Atlaspunt - 008
Datum opmeting: 23/12/2019
Schaal: 1/100

