



Legende

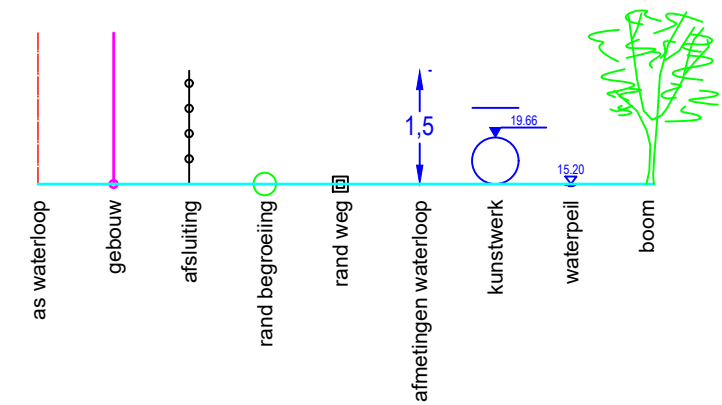

DWARSPROFIEL 3

Hsch 1/100
Lsch 1/100
Vvlak 27 m T.A.W.

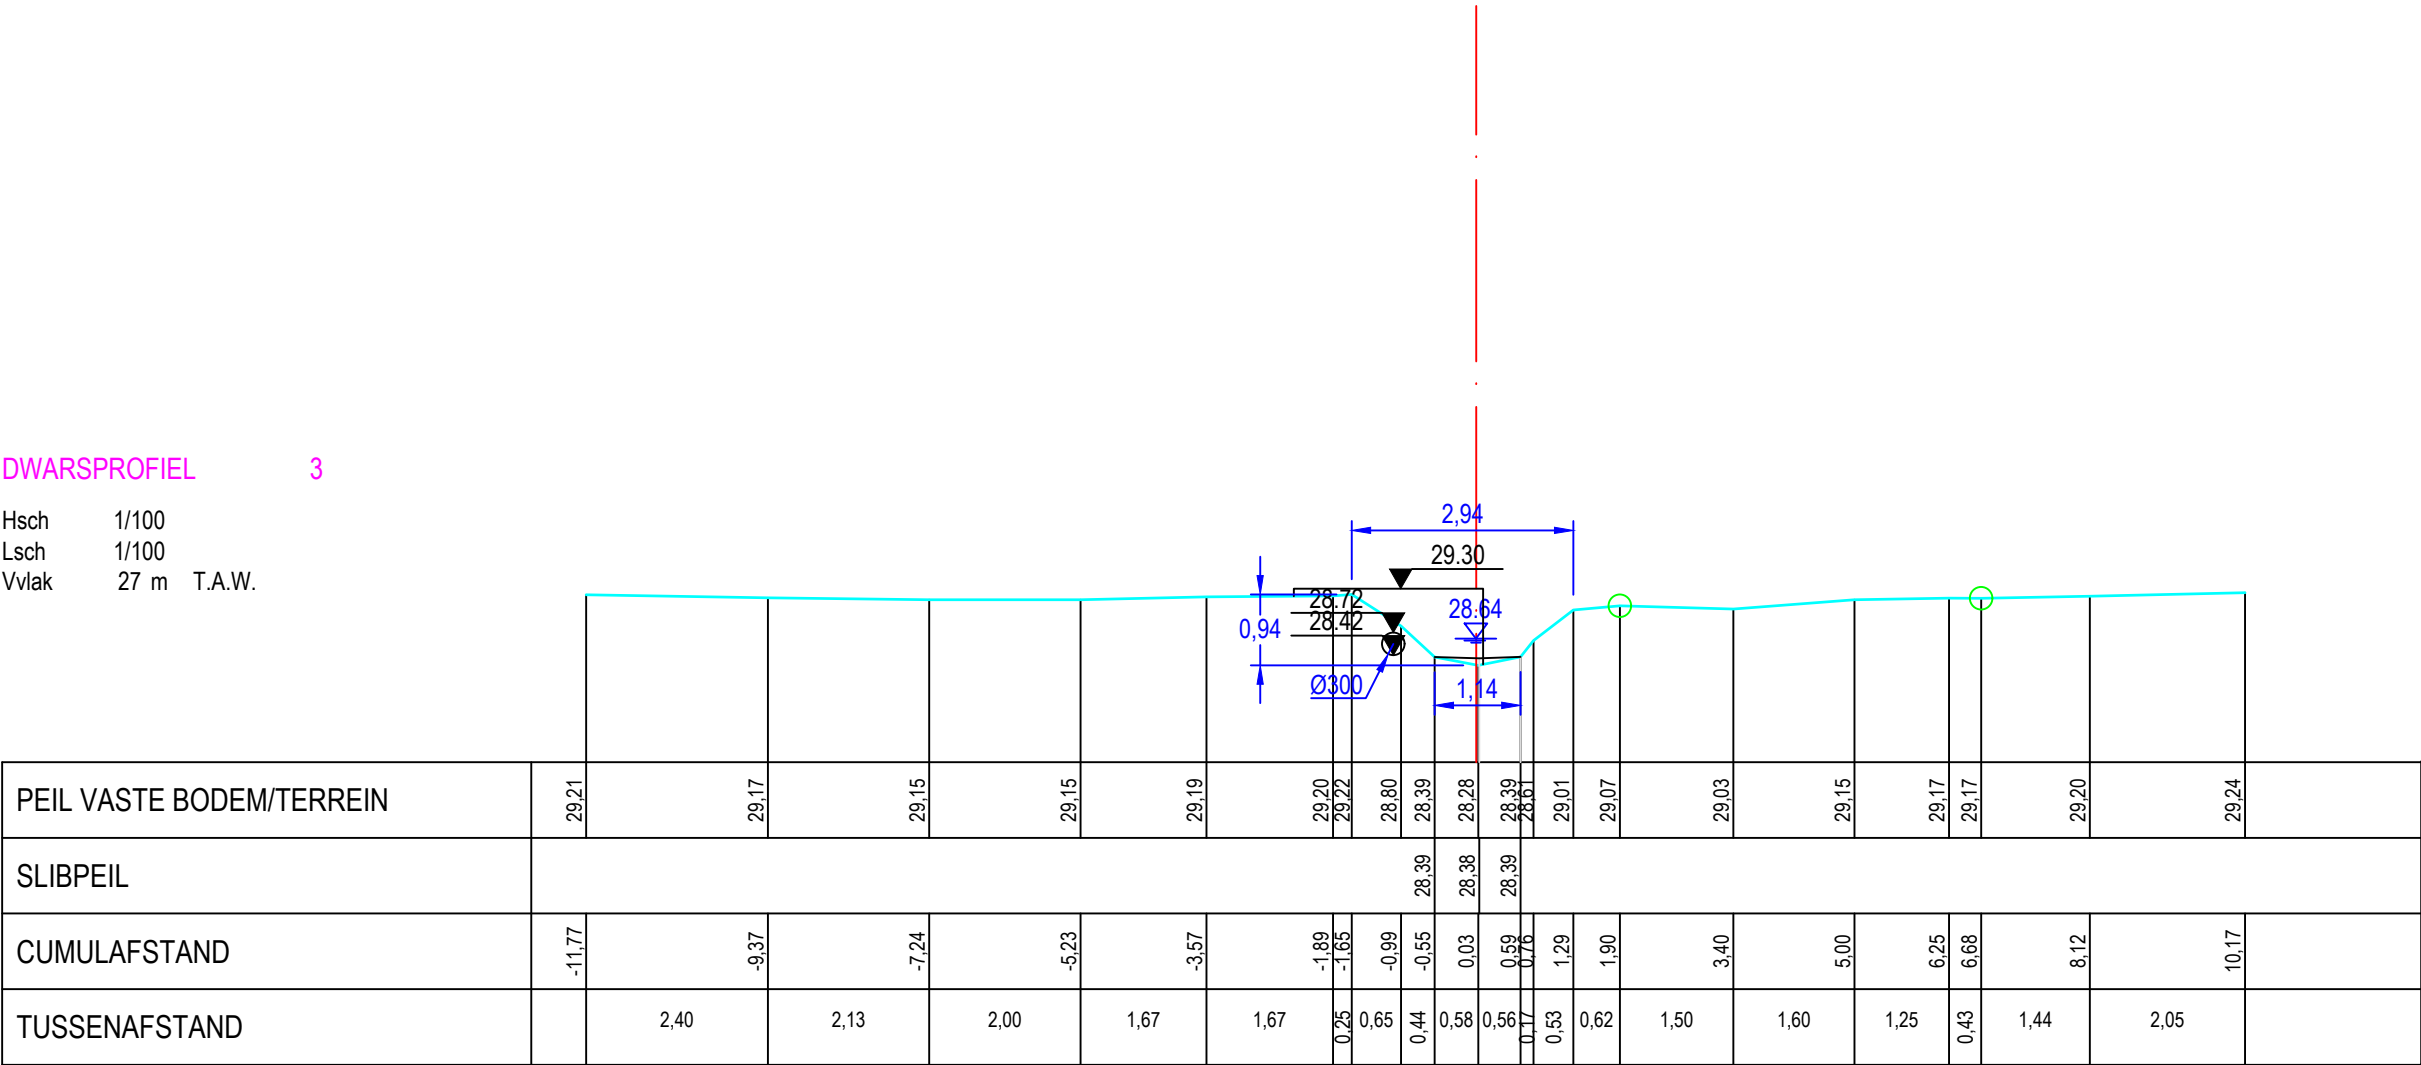

Gemeente Merchttem

B6022

Waterloop

VHAG: 545

Locatie atlaspunt (LB72): X-coördinaat: 139801,2731 Y-coördinaat: 181612,3411

DWARSPROFIELPLAN

Atlaspunt - 009
Datum opmeting: 23/12/2019
Schaal: 1/100

