



Legende

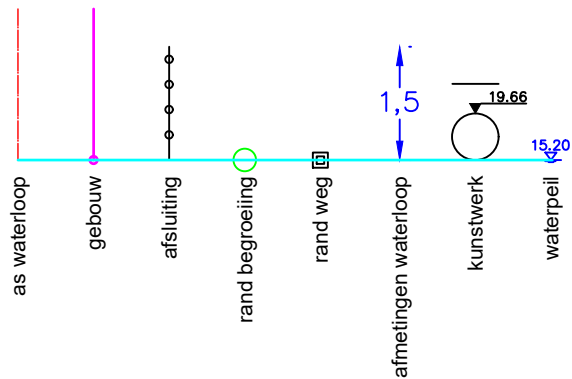

P.26 (1054.00)

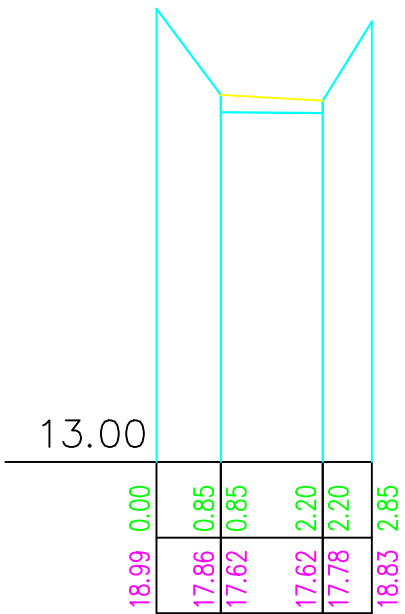

Gemeente Scherpenheuvel-Zichem

B3052

Waterloop

VHAG: 7465

Locatie ataspunt (LB72): X-coördinaat: 193001,751 Y-coördinaat: 190264,327

DWARSPROFIELPLAN

Ataspunt - 019
Datum opmeting: 29/06/2018
Schaal: 1/100

