



Legende

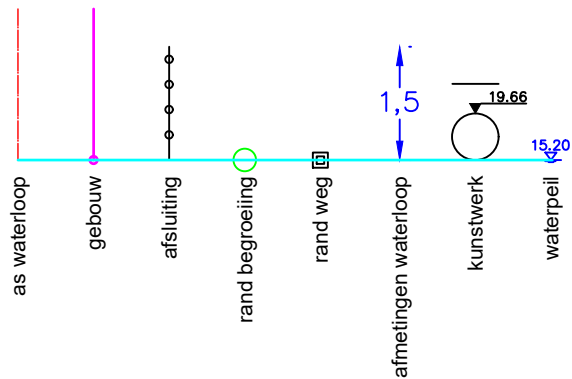

P.19 (733.80)

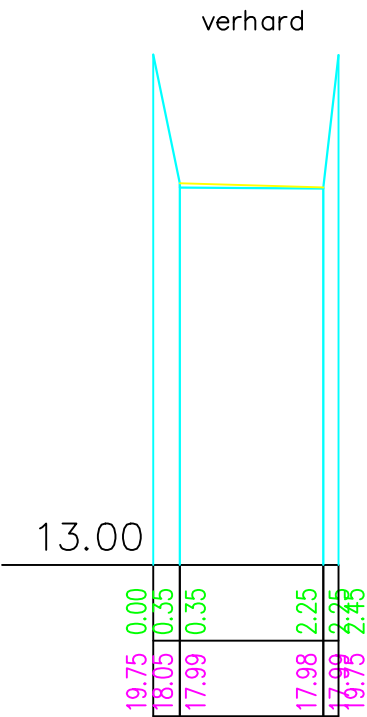

Gemeente Scherpenheuvel-Zichem

B3052

Waterloop

VHAG: 7465

Locatie ataspunt (LB72): X-coördinaat: 193241,55 Y-coördinaat: 190460,24

DWARSPROFIELPLAN

Ataspunt - 026
Datum opmeting: 29/06/2018
Schaal: 1/100

