

Legende

- vaste bodem

kunstwerk

slibbodem

as dwarsprofiel

begin begroeiing

haag

boerand

bomenrij van loofbomen

bomenrij van naaldbomen

bomenrij van fruitbomen

duiker as

beton

metselwerk
- gebouw

bergplaat

kaaimuur

afsluiting algemeen

afsluiting beton + gladde draad

afsluiting beton + prikkeldraad

afsluiting hout + gladde draad

afsluiting hout + prikkeldraad


afsluiting betonpalen en -platen

muurtje metselwerk

hout

metaal

Kunstwerk 6559/11 stroomafwaarts
Monding in de Dijle

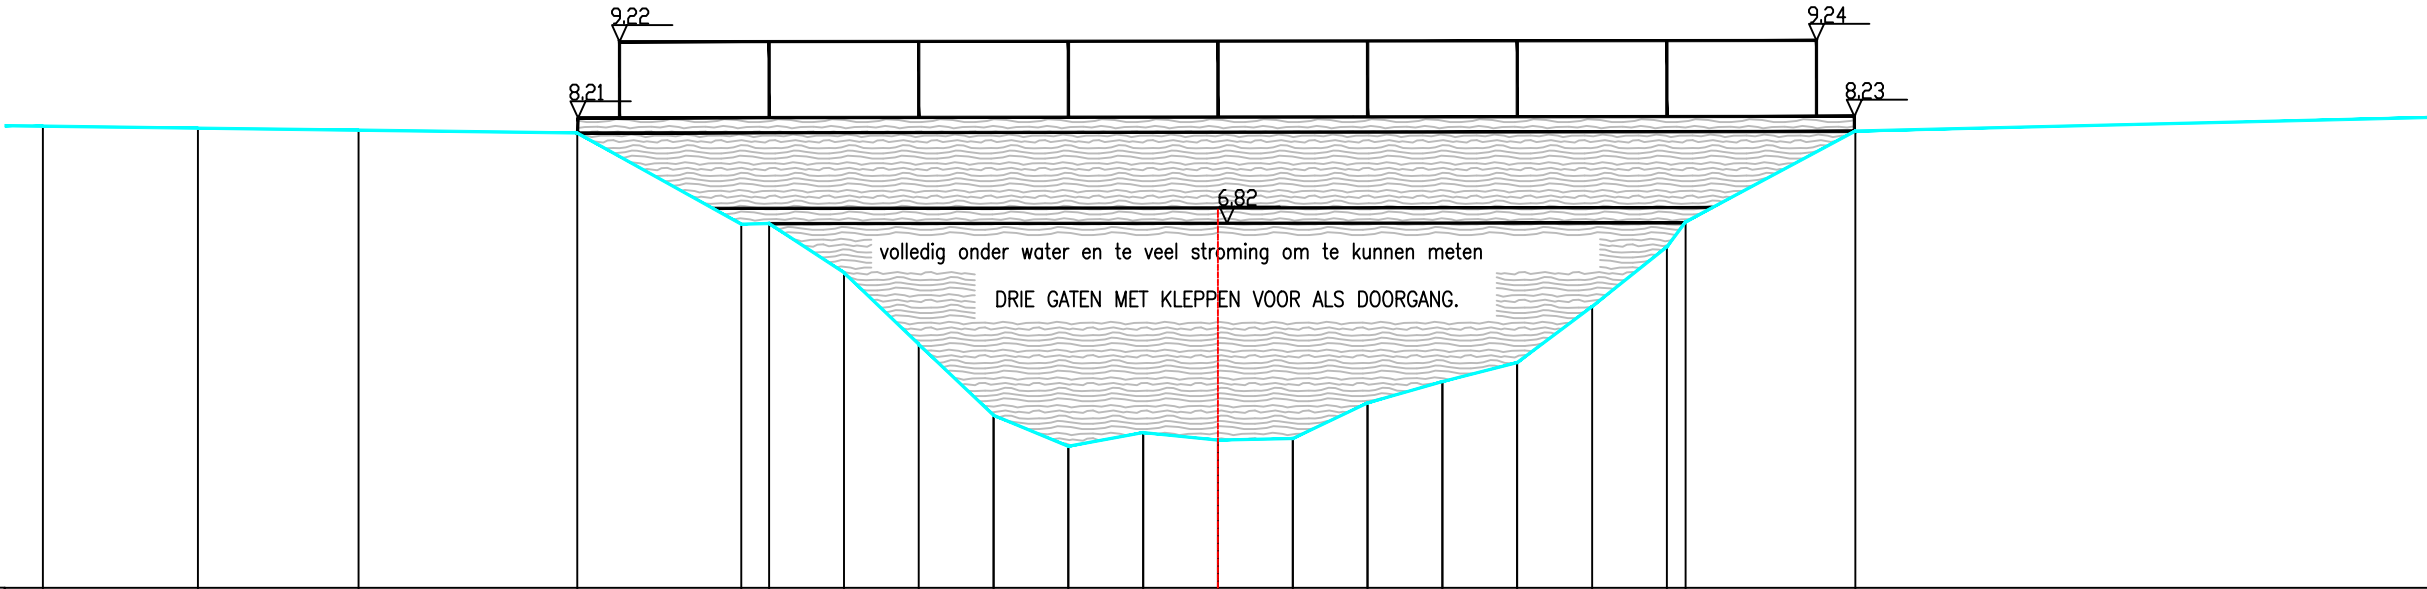

PEIL VASTE BODEM	8.10	8.08	8.05	8.01	6.81	6.82	6.17	5.22	4.28	3.87	4.05	3.95	3.97	4.45	4.73	4.98	5.72	6.51	6.84	8.04	
TUSSENAFSTAND VASTE BODEM		2.05	2.12	2.89	2.17	0.37	0.99	0.99	0.99	0.99	0.99	0.99	0.99	0.99	0.99	0.99	0.99	0.99	0.25	2.25	8.67
SAMENGESTELDE AFSTAND VASTE BODEM	13.36	15.41	17.53	20.43	22.60	22.97	23.96	24.95	25.93	26.92	27.91	28.90	29.89	30.88	31.87	32.86	33.85	34.84	35.09	37.34	
PEIL SLIBBODEM																					
TUSSENAFSTAND SLIBBODEM	6.93																				
SAMENGESTELDE AFSTAND SLIBBODEM																					

Gemeente Boortmeerbeek

B2009

Weesbeek

VHAG: 6559

Locatie atlaspunt (LB72): X-coördinaat: 163526,6065 Y-coördinaat: 187855,3161

DWARSPROFIELPLAN

Atlaspunt - 001
Datum opmeting: 12/03/2001
Schaal: 1/100

