

Legende

- vaste bodem

kunswerk

slibbodem

as dwarsprofiel

begin begroeiing

haag

boerand

bomenrij van loofbomen

bomenrij van naaldbomen

bomenrij van fruitbomen

duiker as

beton

metselwerk
- gebouw

bergplaat

kaaimuur

afsluiting algemeen

afsluiting beton + gladde draad

afsluiting beton + prikkeldraad

afsluiting hout + gladde draad

afsluiting hout + prikkeldraad


afsluiting betonpalen en -platen

muurtje metselwerk

hout

metaal

Kunswerk 6559/11 stroomopwaarts
Monding in de Dijle

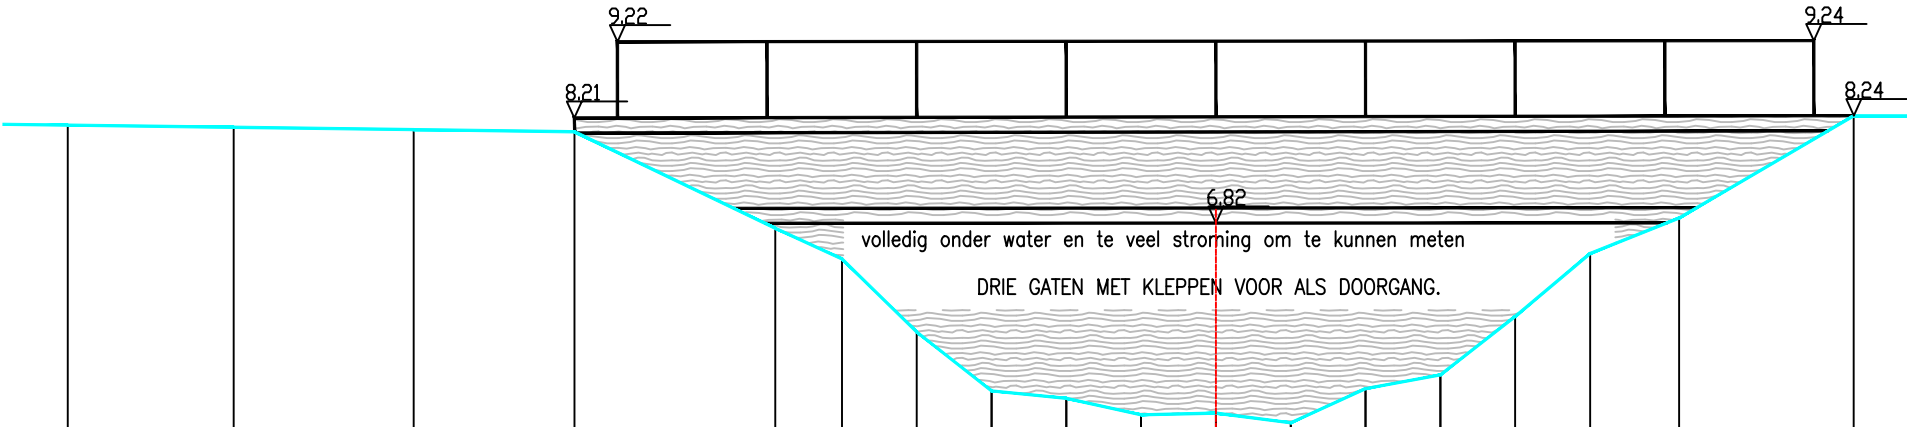

PEIL VASTE BODEM	8.12	8.09	8.06	8.03	6.75	6.35	5.38	4.60	4.51	4.29	4.31	4.18	4.63	4.82	5.59	6.42	6.89	8.24	
TUSSENAFSTAND VASTE BODEM	4	2.19	2.38	2.13	2.65	0.88	0.99	0.99	0.99	0.99	0.99	0.99	0.99	0.99	0.99	0.99	1.18	2.31	10.05
SAMENGESTELDE AFSTAND VASTE BODEM	13.49	15.68	18.06	20.19	22.85	23.73	24.72	25.71	26.70	27.68	28.68	29.67	30.65	31.64	32.63	33.62	34.80	37.11	
PEIL SLIBBODEM																			
TUSSENAFSTAND SLIBBODEM	25.71																		
SAMENGESTELDE AFSTAND SLIBBODEM																			

Gemeente Boortmeerbeek

B2009 **Weesbeek**

VHAG: 6559

Locatie atlaspunt (LB72): X-coördinaat: 163526,942 Y-coördinaat: 187854,5853

DWARSPROFIELPLAN

Atlaspunt - 002
Datum opmeting: 12/03/2001
Schaal: 1/100

