

Legende

- vaste bodem

kunswerk

slibbodem

as dwarsprofiel

begin begroeiing

haag

boerand

bomenrij van loofbomen

bomenrij van naaldbomen

bomenrij van fruitbomen

duiker as

beton

metseiwerk
- gebouw

bergplaats

kaaimuur

afsluiting algemeen

afsluiting beton + gladde draad

afsluiting beton + prikkeldraad

afsluiting hout + gladde draad


afsluiting hout + prikkeldraad

afsluiting betonpalen en -platen

muurtje metseiwerk

hout

metaal

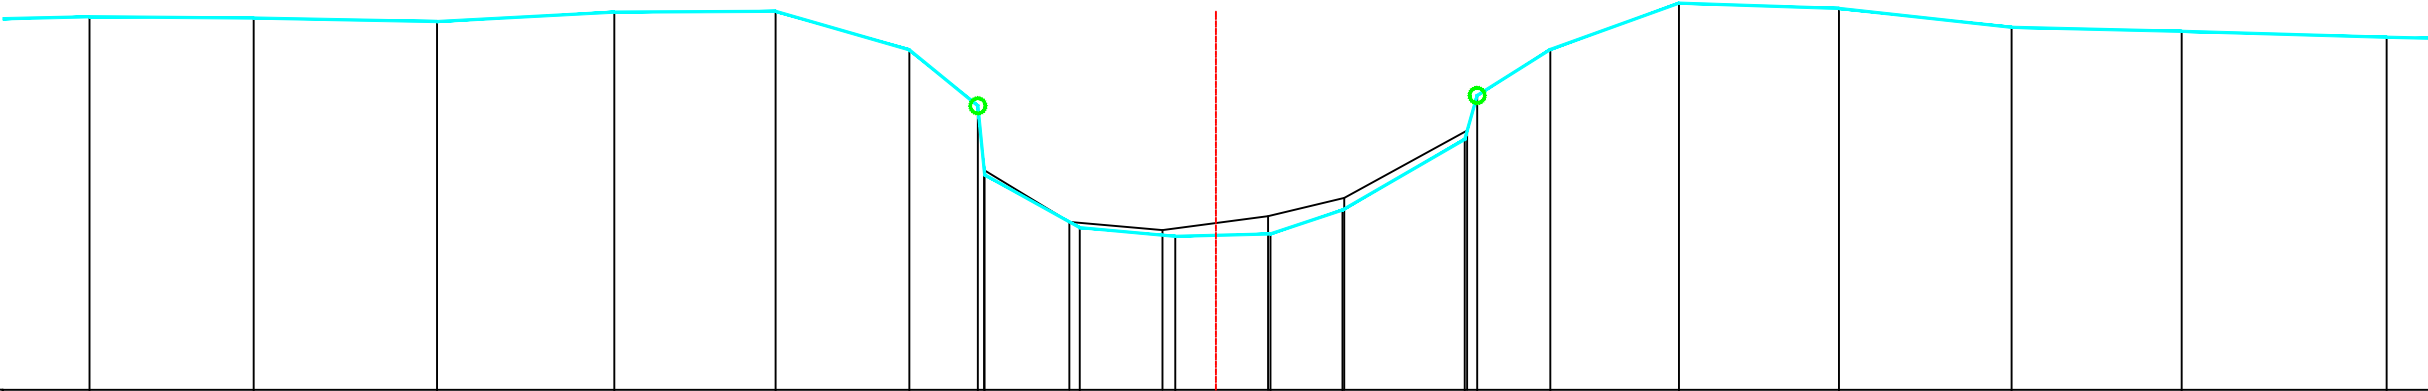

PEIL VASTE BODEM		6.93		6.92		6.87		6.99		7.01		6.49		5.75		4.84		4.14		4.03		4.06		4.38		5.31		5.89		6.50		7.11		7.04		6.79		6.74		6.66		
TUSSENAFSTAND VASTE BODEM	31		2.17		2.43		2.35		2.13		1.77		0.91		0.09		1.26		1.26		1.26		0.95		1.62		0.17		0.97		1.70		2.12		2.28		2.25		2.71			
SAMENGESTELDE AFSTAND VASTE BODEM		10.53		12.70		15.13		17.48		19.61		21.38		22.28		22.37		23.63		24.89		26.15		27.11		28.72		28.89		29.86		31.56		33.67		35.96		38.21		40.92		
PEIL SLIBBODEM														4.90		4.22		4.11				4.30		4.54		5.43																
TUSSENAFSTAND SLIBBODEM																	1.13		1.23		1.40		1.01		1.63																	
SAMENGESTELDE AFSTAND SLIBBODEM	

Gemeente Boortmeerbeek_Bonheiden

B2009

Weesbeek

VHAG: 6559

Locatie atlaspunt (LB72): X-coördinaat: 163572,935 Y-coördinaat: 187508,3644

DWARSPROFIELPLAN

Atlaspunt - 012
Datum opmeting: 12/03/2001
Schaal: 1/100

