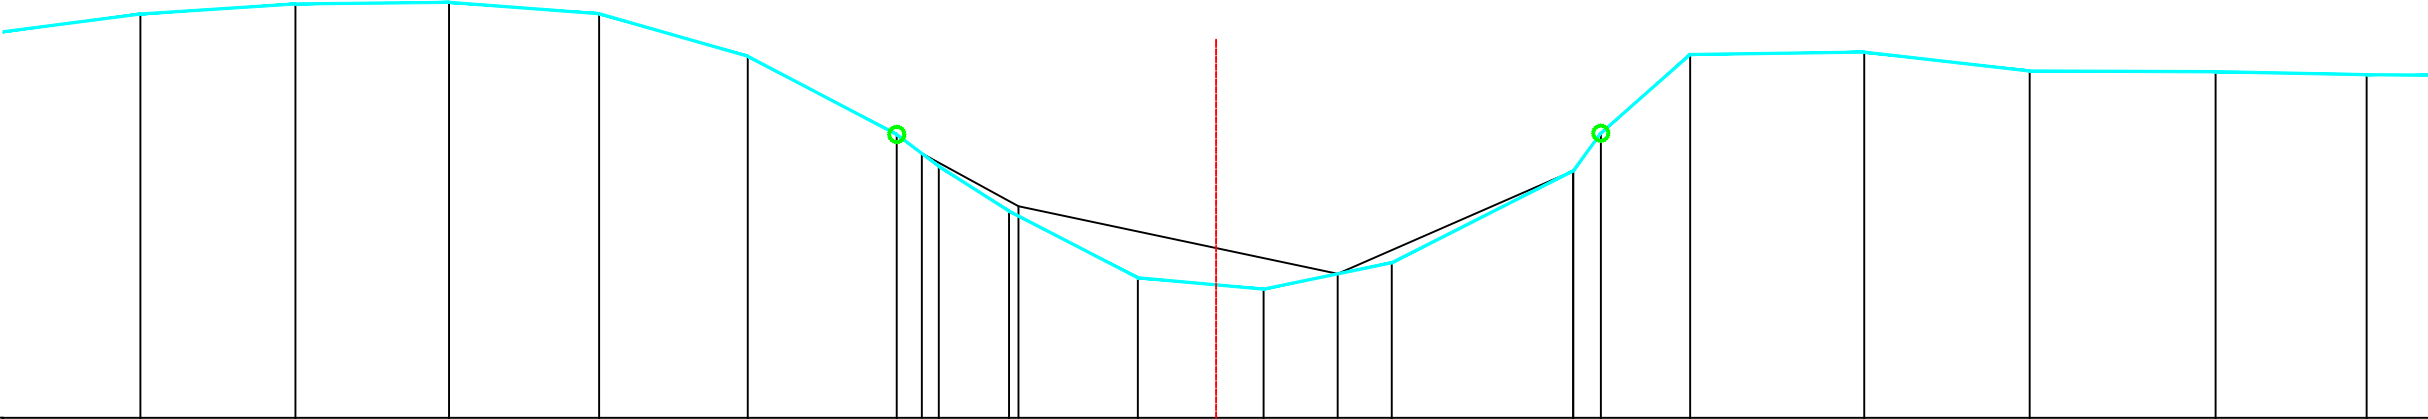


Legende

- vaste bodem
- kunswerk
- slibbodem
- as dwarsprofiel
- begin begroeiing
- haag
- boerand
- bomenrij van loofbomen
- bomenrij van naaldbomen
- bomenrij van fruitbomen
- duiker as
- beton
- metsewerk

gebouwbergplaatskaaimuurafsluiting algemeenafsluiting beton + gladde draadafsluiting beton + prikkeldraadafsluiting hout + gladde draadafsluiting hout + prikkeldraadafsluiting betonpalen en -platenmuurtje metsewerkhoutmetaal

PEIL VASTE BODEM	7.34	7.47	7.49	7.34	6.78	5.75	5.33	4.73	3.85	3.70	4.05	5.26	5.76	6.80	6.84	6.59	6.58	6.54
TUSSENAFSTAND VASTE BODEM	1.95	2.05	2.03	1.99	1.96	1.97	0.55	0.93	1.70	1.66	1.70	2.40	0.37	1.18	2.30	2.19	2.46	2.00
SAMENGESTELDE AFSTAND VASTE BODEM	13.58	15.64	17.67	19.65	21.62	23.59	24.15	25.08	26.78	28.44	30.14	32.54	32.91	34.09	36.39	38.58	41.04	43.04
PEIL SLIBBODEM							5.49	4.80					5.26					
TUSSENAFSTAND SLIBBODEM	3.92						1.28		4.22			3.12						
SAMENGESTELDE AFSTAND SLIBBODEM							23.92	25.20				29.42	32.54					

Gemeente Boortmeerbeek_Bonheiden

B2009

Weesbeek

VHAG: 6559

Locatie atlaspunt (LB72): X-coördinaat: 163652,8407 Y-coördinaat: 187480,1491

DWARSPROFIELPLAN

Atlaspunt - 014
Datum opmeting: 12/03/2001
Schaal: 1/100

