

Legende

- vaste bodem

kunswerk

slibbodem

as dwarsprofiel

begin begroeiing

haag

boerand

bomenrij van loofbomen

bomenrij van naaldbomen

bomenrij van fruitbomen

duiker as

beton

metseelwerk
- gebouw

bergplaats

kaaimuur

afsluiting algemeen

afsluiting beton + gladde draad

afsluiting beton + prikkeldraad

afsluiting hout + gladde draad


afsluiting hout + prikkeldraad

afsluiting betonpalen en -platen

muurtje metseelwerk

hout

metaal

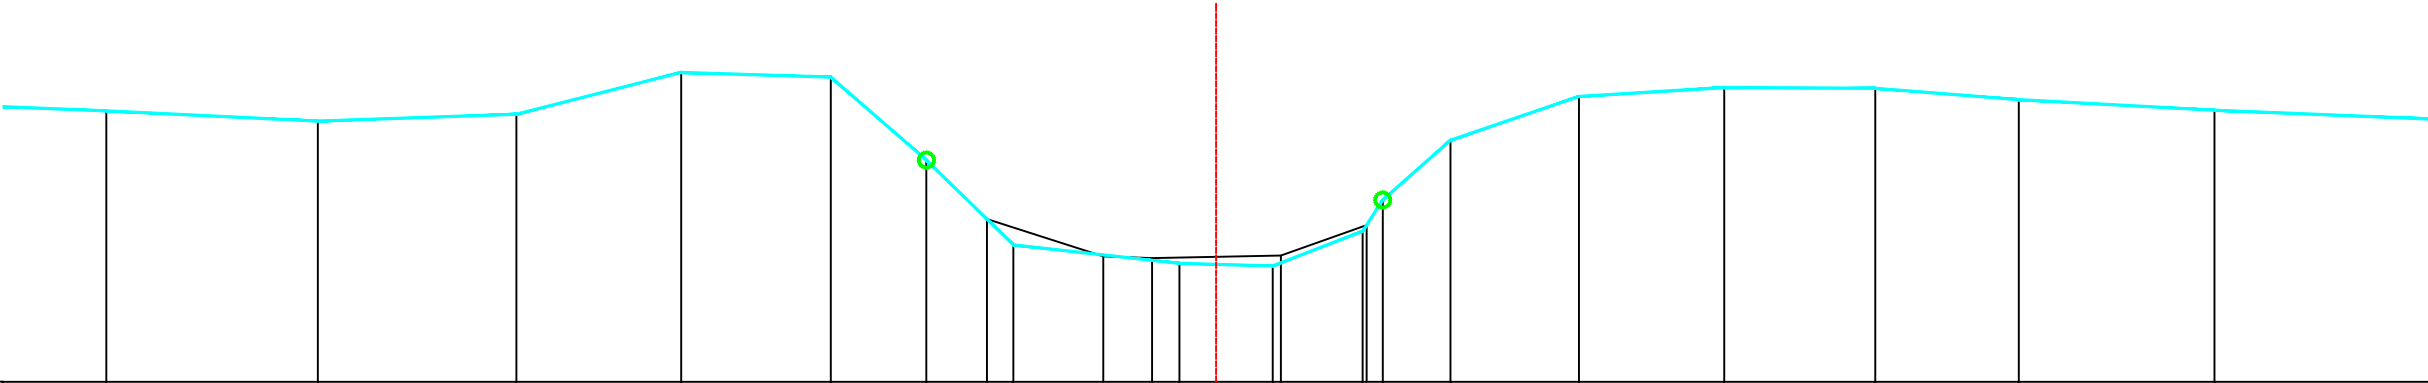

PEIL VASTE BODEM	6.58	6.45	6.54	7.09	7.03	5.93	4.81	4.57	4.53	4.99	5.40	6.19	6.77	6.89	6.88	6.73	6.59
TUSSENAFSTAND VASTE BODEM	2.80	2.63	2.18	1.98	1.26	1.15	2.20	1.23	1.19	0.27	0.90	1.70	1.92	2.00	1.90	2.59	3.09
SAMENGESTELDE AFSTAND VASTE BODEM	15.51	18.31	20.93	23.11	25.09	26.36	27.51	29.71	30.94	32.13	32.40	33.29	34.99	36.91	38.91	40.81	43.40
PEIL SLIBBODEM							5.15	4.66	4.64	4.67	5.07						
TUSSENAFSTAND SLIBBODEM							1.54	0.65	1.70	1.14							
SAMENGESTELDE AFSTAND SLIBBODEM							27.16	28.70	29.35	31.05	32.18						

Gemeente Boortmeerbeek_Bonheiden

B2009

Weesbeek

VHAG: 6559

Locatie atlaspunt (LB72): X-coördinaat: 163697,1304 Y-coördinaat: 187348,4089

DWARSPROFIELPLAN

Atlaspunt - 017
Datum opmeting: 12/03/2001
Schaal: 1/100

