

Legende

- vaste bodem

kunswerk

slibbodem

as dwarsprofiel

begin begroeiing

haag

boerand

bomenrij van loofbomen

bomenrij van naaldbomen

bomenrij van fruitbomen

duiker as

beton

metseelwerk
- gebouw

bergplaats

kaaimuur

afsluiting algemeen

afsluiting beton + gladde draad

afsluiting beton + prikkeldraad

afsluiting hout + gladde draad

afsluiting hout + prikkeldraad


afsluiting betonpalen en -platen

muurtje metseelwerk

hout

metaal

Kunswerk 6559/31 stroomopwaarts

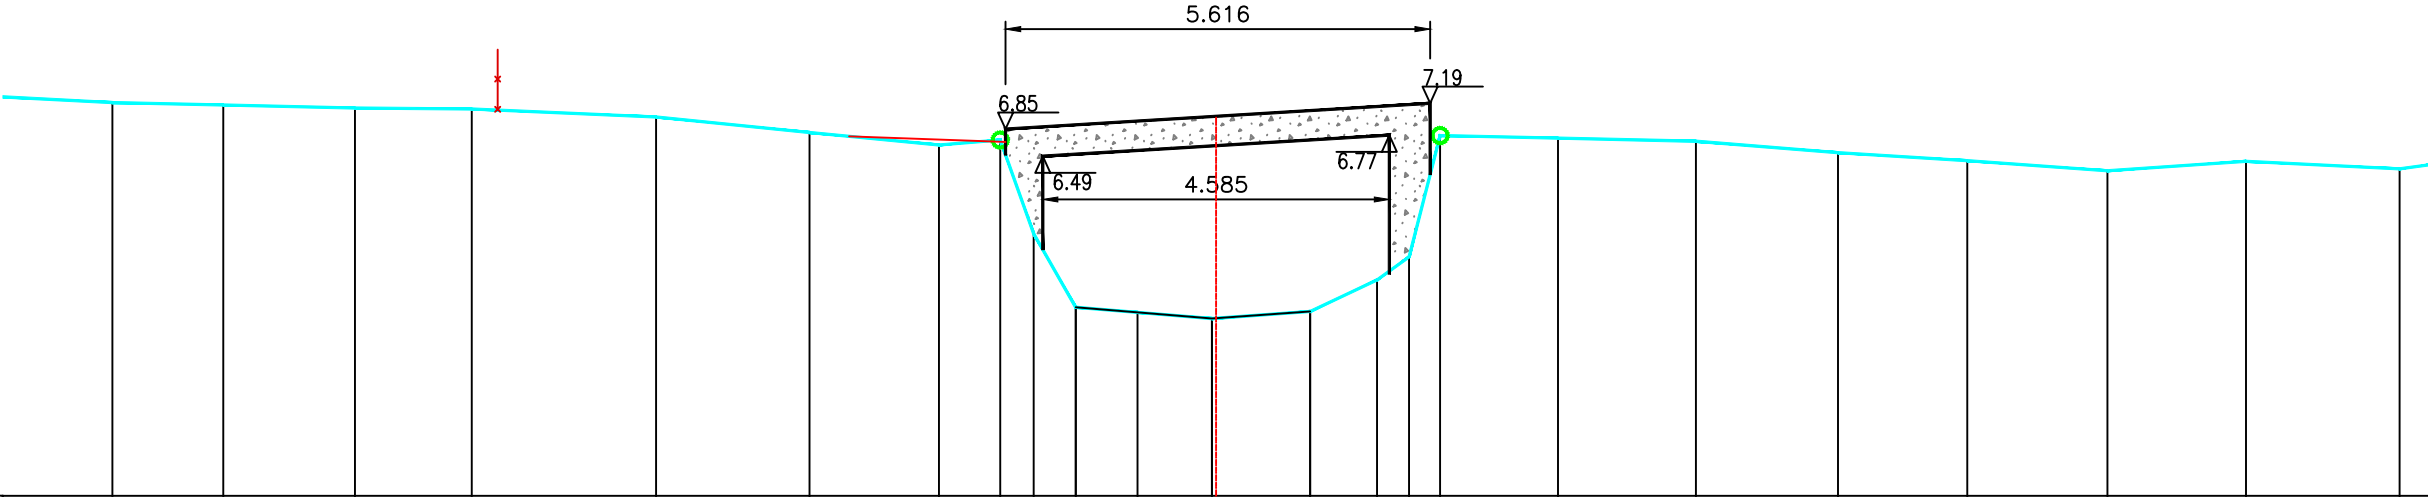

PEIL VASTE BODEM	7.20	7.17	7.13	7.11	7.01	6.80	6.64	6.70	5.47	4.49	4.43	4.34	4.44	4.85	5.16	6.76	6.73	6.69	6.54	6.43	6.30	6.42	6.32	
TUSSENAFSTAND VASTE BODEM	1.60	1.47	1.74	1.54	2.44	2.03	1.71	0.81	0.44	0.56	0.82	0.98	1.30	0.89	0.42	0.41	1.56	1.83	1.88	1.71	1.85	1.83	2.03	
SAMENGESTELDE AFSTAND VASTE BODEM	4.99	6.46	8.20	9.75	12.19	14.22	15.93	16.74	17.18	17.74	18.56	19.54	20.84	21.72	22.15	22.56	24.12	25.94	27.82	29.53	31.39	33.22	35.25	
PEIL SLIBBODEM											4.49													
TUSSENAFSTAND SLIBBODEM	17.74										1.80		1.30											
SAMENGESTELDE AFSTAND SLIBBODEM											17.74	19.54		20.84										

Gemeente Boortmeerbeek

B2009 **Weesbeek**

VHAG: 6559

Locatie atlaspunt (LB72): X-coördinaat: 163760,8626 Y-coördinaat: 187039,8825

DWARSPROFIELPLAN

Atlaspunt - 026
Datum opmeting: 12/03/2001
Schaal: 1/100

