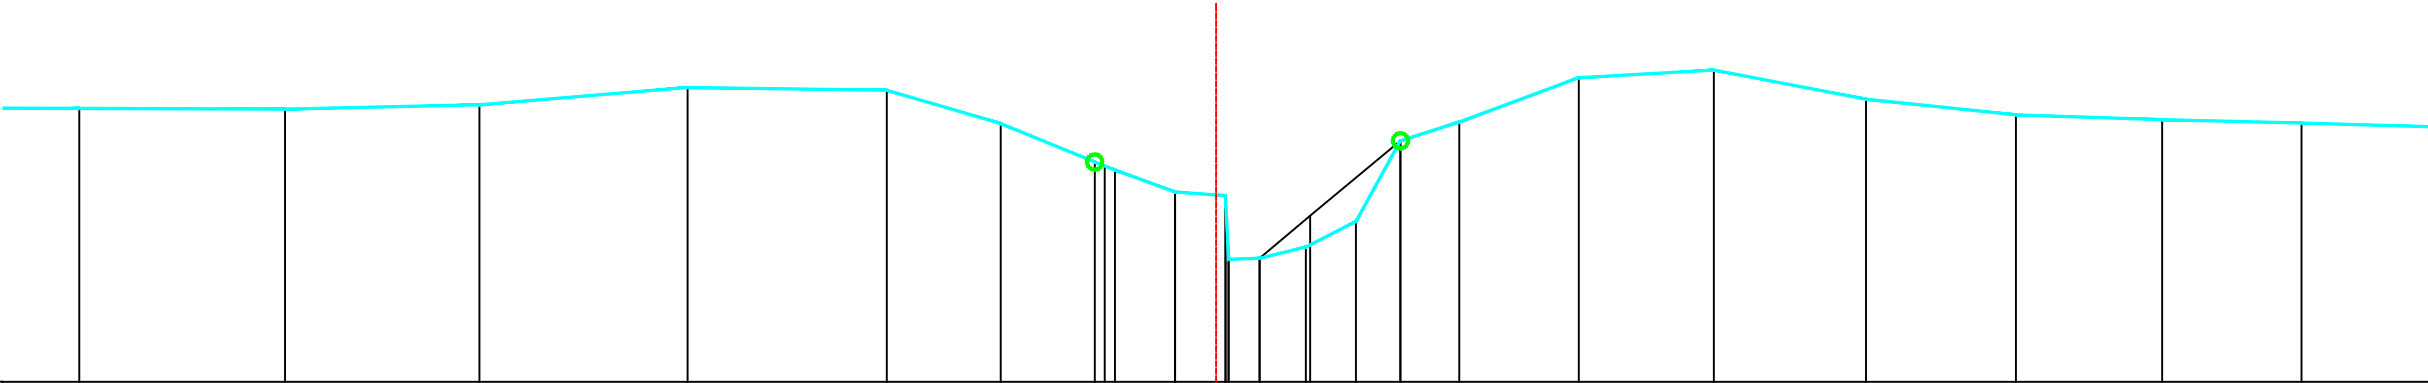


Legende

- vaste bodem
- kunswerk
- slibbodem
- as dwarsprofiel
- begin begroeiing
- haag
- boerand
- bomenrij van loofbomen
- bomenrij van naaldbomen
- bomenrij van fruitbomen
- duiker as
- beton
- metseiwerk

gebouwbergplaatskaaimuurafsluiting algemeenafsluiting beton + gladde draadafsluiting beton + prikkeldraadafsluiting hout + gladde draadafsluiting hout + prikkeldraadafsluiting betonpalen en -platenmuurtje metseiwerkhoutmetaal

PEIL VASTE BODEM	6.62	6.61	6.66	6.89	6.86	6.42	5.91	5.80	5.51	5.46	4.62	4.63	4.78	5.12	6.19	6.43	7.02	7.12	6.74	6.53	6.46	6.42	6.27
TUSSENAFSTAND VASTE BODEM		2.72	2.57	2.75	2.64	1.51	1.24	0.27	0.79	0.67	0.04	0.41	0.61	0.66	0.59	0.78	1.58	1.79	2.01	1.98	1.93	1.84	1.81
SAMENGESTELDE AFSTAND VASTE BODEM	19.80	22.52	25.09	27.85	30.48	31.99	33.23	33.50	34.29	34.96	35.00	35.41	36.02	36.69	37.27	38.05	39.64	41.42	43.43	45.42	47.35	49.20	51.00
PEIL SLIBBODEM							5.85		5.51	5.46	4.62	4.63	5.20		6.19								
TUSSENAFSTAND SLIBBODEM									0.93	0.67	0.04	0.41	0.67		1.19								
SAMENGESTELDE AFSTAND SLIBBODEM							33.36		34.29	34.96	35.00	35.41	36.08		37.27								

Gemeente Boortmeerbeek

B2009

Weesbeek

VHAG: 6559

Locatie atlaspunt (LB72):

X-coördinaat: 163978,9072 Y-coördinaat: 186765,6943

DWARSPROFIELPLAN

Atlaspunt - 036

Datum opmeting: 12/03/2001

Schaal: 1/100



VLAAMS-
BRABANT