

Legende

- vaste bodem

kunswerk

slibbodem

as dwarsprofiel

begin begroeiing

haag

boerand

bomenrij van loofbomen

bomenrij van naaldbomen

bomenrij van fruitbomen

duiker as

beton

metseelwerk
- gebouw

bergplaats

kaaimuur

afsluiting algemeen

afsluiting beton + gladde draad

afsluiting beton + prikkeldraad

afsluiting hout + gladde draad


afsluiting hout + prikkeldraad

afsluiting betonpalen en -platen

muurtje metseelwerk

hout

metaal

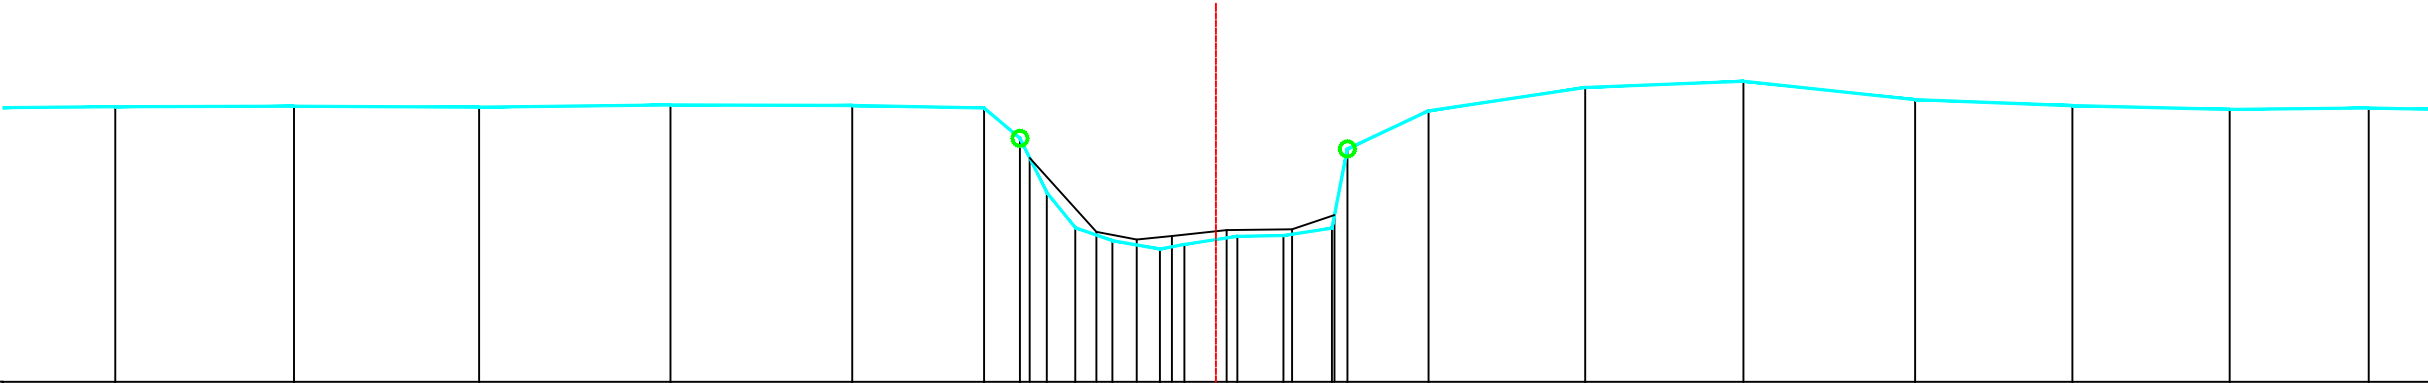

|                                   |       
|-----------------------------------|-------|-------|-------|-------|-------|-------|-------|-------|-------|-------|-------|-------|-------|-------|-------|-------|-------|-------|-------|-------|-------|-------|-------|
| PEIL VASTE BODEM                  | 6.64  | 6.64  | 6.63  | 6.66  | 6.65  | 6.62  | 6.22  | 5.50  | 5.04  | 4.87  | 4.76  | 4.82  | 4.92  | 4.93  | 5.03  | 6.08  | 6.58  | 6.89  | 6.97  | 6.73  | 6.65  | 6.60  | 6.62  |
| TUSSENAFSTAND VASTE BODEM         | 2.32  | 2.36  | 2.45  | 2.53  | 2.40  | 1.74  | 0.47  | 0.35  | 0.38  | 0.49  | 0.63  | 0.32  | 0.70  | 0.61  | 0.64  | 0.20  | 1.07  | 2.07  | 2.09  | 2.27  | 2.08  | 2.08  | 1.84  |
| SAMENGESTELDE AFSTAND VASTE BODEM | 14.16 | 16.52 | 18.97 | 21.51 | 23.91 | 25.65 | 26.13 | 26.48 | 26.86 | 27.35 | 27.98 | 28.30 | 29.00 | 29.61 | 30.26 | 30.46 | 31.53 | 33.61 | 35.70 | 37.97 | 40.05 | 42.13 | 43.97 |
| PEIL SLIBBODEM                    |       |       |       |       |       |       | 5.96  | 4.98  | 4.88  | 4.93  | 5.01  | 5.02  | 5.21  |       |       |       |       |       |       |       |       |       |       |
| TUSSENAFSTAND SLIBBODEM           | 26.26 |       |       |       |       |       |       | 0.88  | 0.53  | 0.46  | 0.72  | 0.87  | 0.56  |       |       |       |       |       |       |       |       |       |       |
| SAMENGESTELDE AFSTAND SLIBBODEM   |       |       |       |       |       |       | 26.26 | 27.14 | 27.67 | 28.14 | 28.86 | 29.73 | 30.29 |       |       |       |       |       |       |       |       |       |       |

Gemeente Boortmeerbeek

B2009

Weesbeek

VHAG: 6559

Locatie atlaspunt (LB72): X-coördinaat: 164032,416 Y-coördinaat: 186670,0758

DWARSPROFIELPLAN

Atlaspunt - 039  
Datum opmeting: 12/03/2001  
Schaal: 1/100

