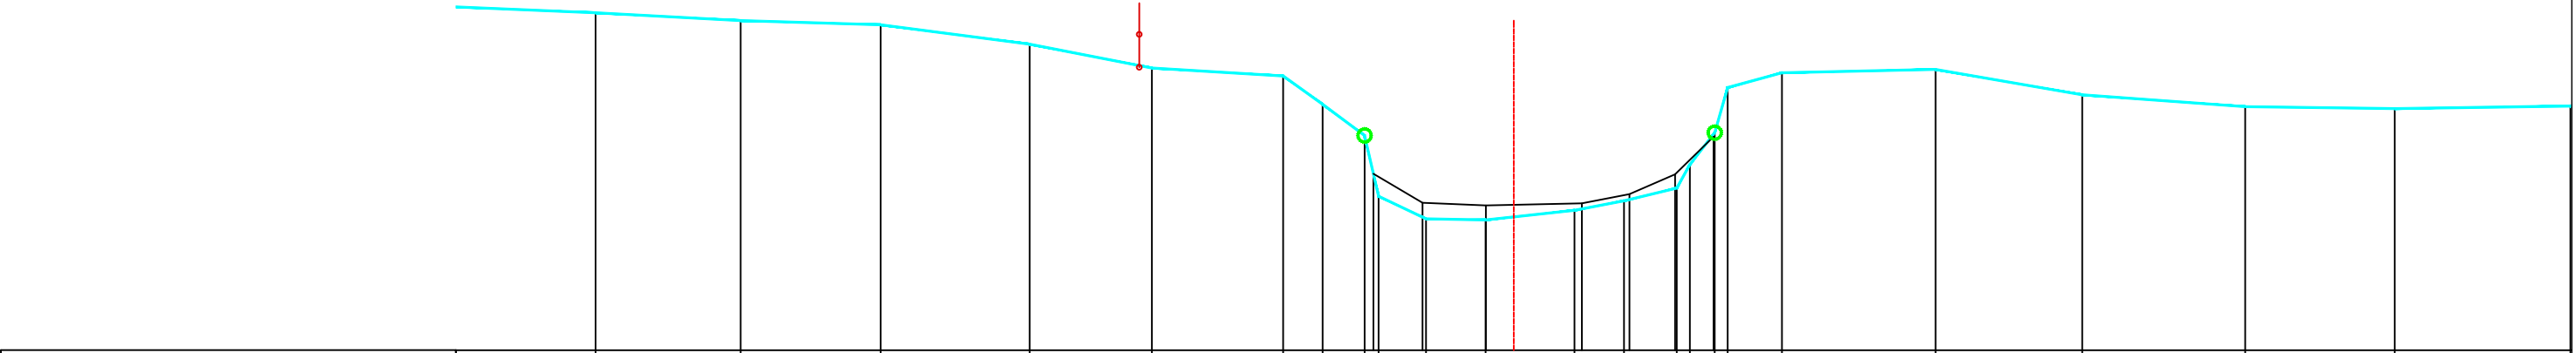


Legende

- vaste bodem
- kunswerk
- slibbodem
- as dwarsprofiel
- begin begroeiing
- haag
- boerand
- bomenrij van loofbomen
- bomenrij van naaldbomen
- bomenrij van fruitbomen
- duiker as
- beton
- metseelwerk

gebouwbergplaatskaaimuurafsluiting algemeenafsluiting beton + gladde draadafsluiting beton + prikkeldraadafsluiting hout + gladde draadafsluiting hout + prikkeldraadafsluiting betonpalen en -platenmuurtje metseelwerkhoutmetaal

PEIL VASTE BODEM	8.12	8.00	7.94	7.64	7.28	7.16	6.73	6.26	5.34	4.99	4.98	5.12	5.27	5.46	5.82	6.30	6.98	7.21	7.26	6.87	6.69	6.66	6.70
TUSSENAFSTAND VASTE BODEM	2.43	2.20	2.12	2.26	1.85	1.99	0.60	0.64	0.21	0.72	0.90	1.35	0.75	0.80	0.20	0.38	0.20	0.82	2.33	2.23	2.47	2.27	2.66
SAMENGESTELDE AFSTAND VASTE BODEM	10.43	12.63	14.75	17.01	18.86	20.86	21.46	22.09	22.30	23.02	23.93	25.28	26.03	26.83	27.03	27.40	27.60	28.42	30.75	32.98	35.45	37.72	40.38
PEIL SLIBBODEM																							
TUSSENAFSTAND SLIBBODEM	22.23																						
SAMENGESTELDE AFSTAND SLIBBODEM																							

Gemeente Boortmeerbeek

B2009

Weesbeek

VHAG: 6559

Locatie atlaspunt (LB72): X-coördinaat: 164060,1362 Y-coördinaat: 186350,3321

DWARSPROFIELPLAN

Atlaspunt - 047
Datum opmeting: 12/03/2001
Schaal: 1/100

