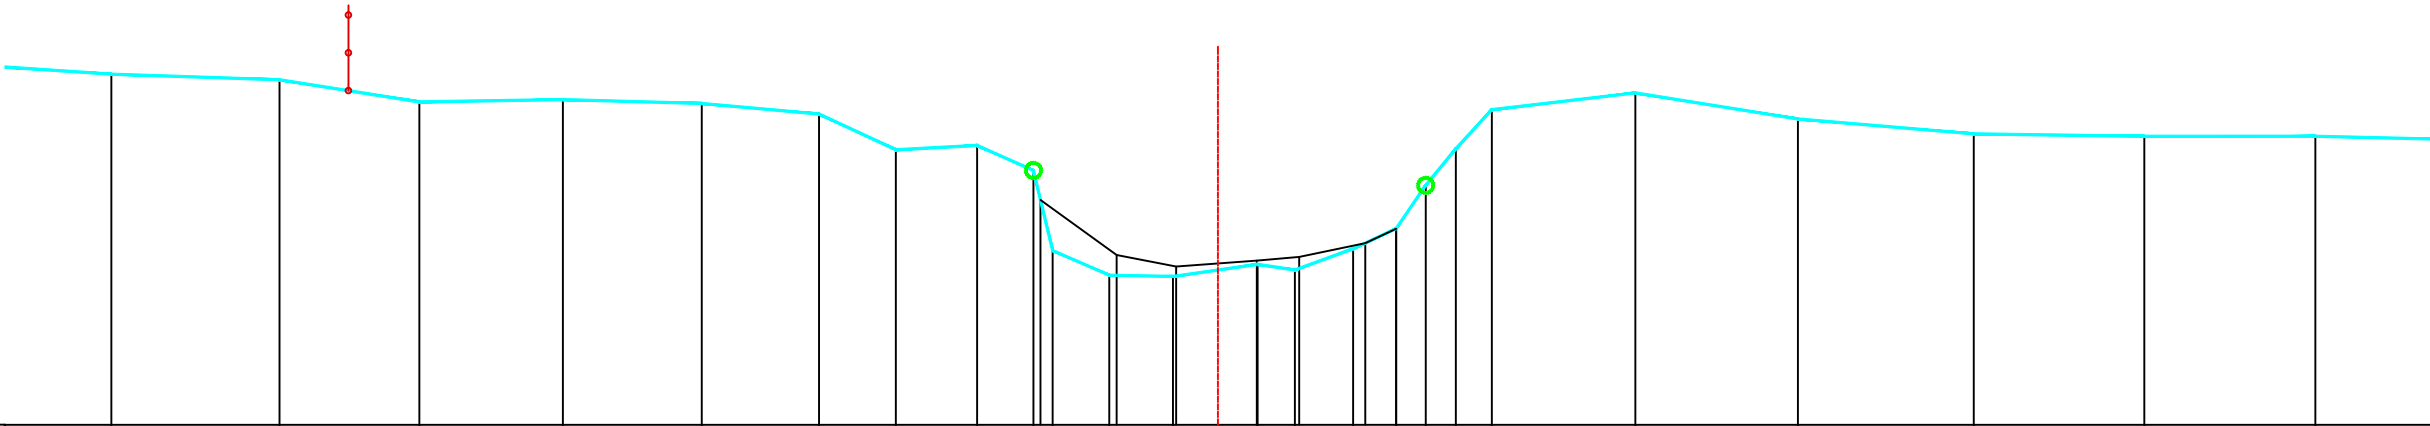


Legende

- vaste bodem
- kunswerk
- slibbodem
- as dwarsprofiel
- begin begroeiing
- haag
- boerand
- bomenrij van loofbomen
- bomenrij van naaldbomen
- bomenrij van fruitbomen
- duiker as
- beton
- metseiwerk

gebouwbergplaatskaaimuurafsluiting algemeenafsluiting beton + gladde draadafsluiting beton + prikkeldraadafsluiting hout + gladde draadafsluiting hout + prikkeldraadafsluiting betonpalen en -platenmuurtje metseiwerkhoutmetaal

PEIL VASTE BODEM	7.64	7.56	7.27	7.30	7.25	7.11	6.64	6.69	6.36	5.30	4.98	4.96	5.12	5.05	5.33	5.59	6.17	6.65	7.17		7.39		7.04		6.85	6.81	6.82
TUSSENAFSTAND VASTE BODEM	1.85	2.23	1.85	1.90	1.84	1.55	1.02	1.07	0.74	0.25	0.75	0.84	1.12	0.49	0.77	0.57	0.39	0.40	0.47		1.90	2.15	2.33	2.26	2.26	2.36	
SAMENGESTELDE AFSTAND VASTE BODEM	5.12	7.35	9.20	11.09	12.93	14.48	15.50	16.57	17.32	17.57	18.32	19.17	20.28	20.78	21.55	22.12	22.51	22.91	23.38		25.28	27.43		29.76	32.01	34.28	
PEIL SLIBBODEM	5.97																										
TUSSENAFSTAND SLIBBODEM	17.41																										
SAMENGESTELDE AFSTAND SLIBBODEM	17.41																										

Gemeente Boortmeerbeek

B2009

Weesbeek

VHAG: 6559

Locatie atlaspunt (LB72): X-coördinaat: 164109,4277 Y-coördinaat: 186273,9523

DWARSPROFIELPLAN

Atlaspunt - 049
Datum opmeting: 12/03/2001
Schaal: 1/100

