

Legende

- vaste bodem

kunswerk

slibbodem

as dwarsprofiel

begin begroeiing

haag

boerand

bomenrij van loofbomen

bomenrij van naaldbomen

bomenrij van fruitbomen

duiker as

beton

metseiwerk
- gebouw

bergplaat

kaaimuur

afsluiting algemeen

afsluiting beton + gladde draad

afsluiting beton + prikkeldraad

afsluiting hout + gladde draad

afsluiting hout + prikkeldraad

afsluiting betonpalen en -platen


muurtje metseiwerk

hout

metaal

Spoorweg Leuven–Mechelen

Kunswerk 6559/61 stroomafwaarts
8.164

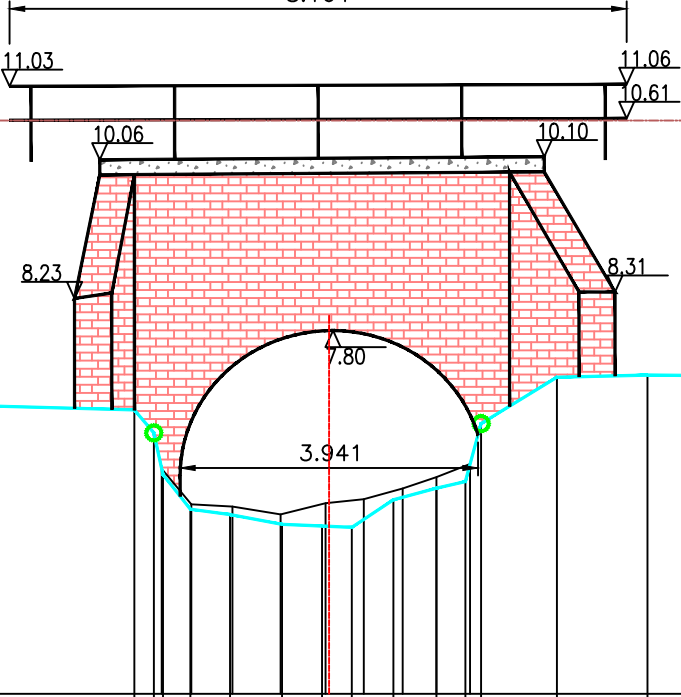

PEIL VASTE BODEM	7.30	7.26	7.16	7.05	6.95	6.82	6.75	6.45	5.90	5.44	5.37	5.24	5.22	5.20	5.57	5.72	5.81	6.57	7.19	7.21	7.19	7.18	7.15	7.17	
TUSSENAFSTAND VASTE BODEM	2.17	2.22	1.76	2.28	1.71	2.51	0.26	0.12	0.36	0.52	0.69	0.53	0.39	0.52	0.55	0.57	0.38	0.21	1.00	1.20	2.63	2.31	2.39	2.52	2.46
SAMENGESTELDE AFSTAND VASTE BODEM	9.40	11.57	13.80	15.56	17.83	19.54	22.05	22.31	22.43	22.79	23.32	24.00	24.53	24.93	25.48	26.05	26.43	26.64	27.64	28.84	31.47	33.78	36.17	38.70	
PEIL SLIBBODEM	5.97 5.50 5.48 5.37 5.52 5.57 5.71 5.86 6.04																								
TUSSENAFSTAND SLIBBODEM	22.41 0.39 0.55 0.64 0.60 0.51 0.51 0.45 0.44																								
SAMENGESTELDE AFSTAND SLIBBODEM	22.41 22.80 23.35 23.99 24.58 25.09 25.60 26.05 26.49																								

Gemeente Boortmeerbeek

B2009

Weesbeek

VHAG: 6559

Locatie atlaspunt (LB72):

X-coördinaat: 164220,4797 Y-coördinaat: 185882,3769

DWARSPROFIELPLAN

Atlaspunt - 062

Datum opmeting: 12/03/2001

Schaal: 1/100



**VLAAMS-
BRABANT**