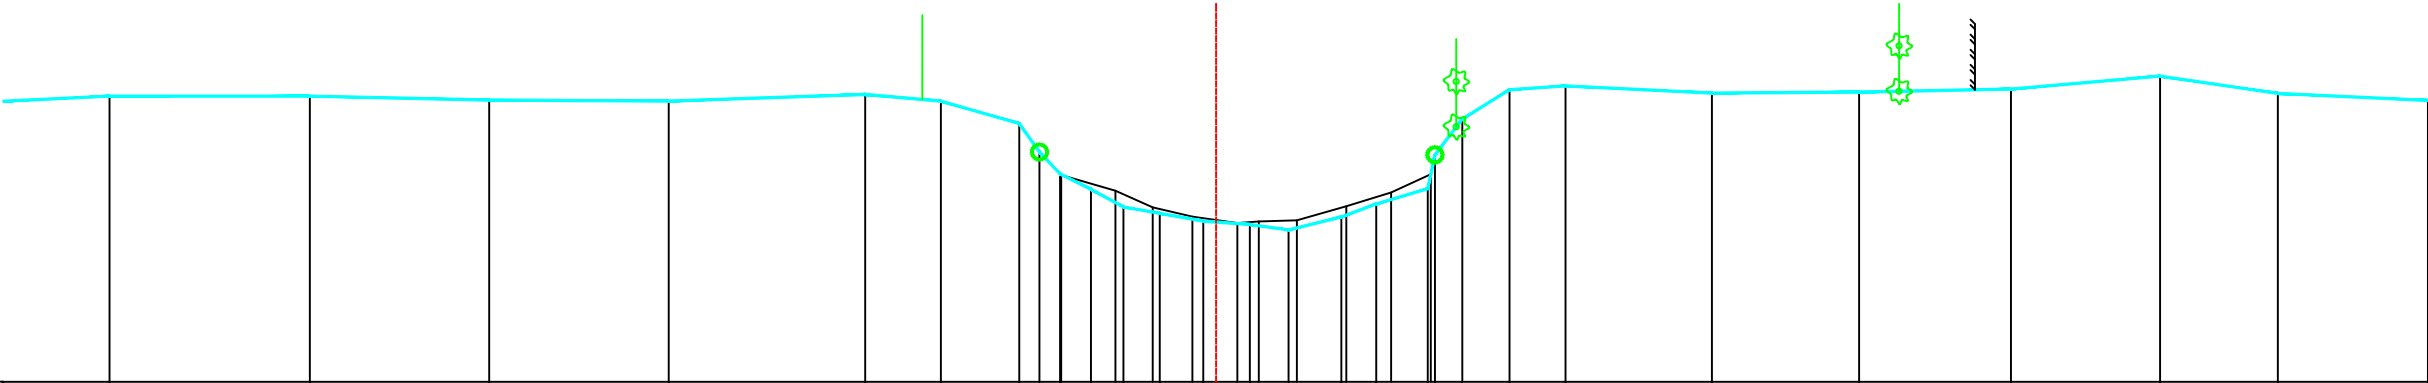


Legende

- vaste bodem
- kunswerk
- slibbodem
- as dwarsprofiel
- begin begroeiing
- haag
- boerand
- bomenrij van loofbomen
- bomenrij van naaldbomen
- bomenrij van fruitbomen
- duiker as
- beton
- metseelwerk

gebouwbergplaatkaaimuurafsluiting algemeenafsluiting beton + gladde draadafsluiting beton + prikkeldraadafsluiting hout + gladde draadafsluiting hout + prikkeldraadafsluiting betonpalen en -platenmuurtje metseelwerkhoutmetaal

PEIL VASTE BODEM		8.78		8.78		8.73		8.71		8.80		8.71		8.42		8.04		7.75		7.55		7.31		7.23		7.12		7.08		7.01		7.18		7.35		7.55		8.00		8.48		8.86		8.91		8.82		8.83		8.87		9.04		8.81		8.72			
TUSSENAFSTAND VASTE BODEM	74		2.65		2.37		2.38		2.60		1.00		1.04		0.27		0.27		0.41		0.43		0.48		0.58		0.62		0.51		0.70		0.46		0.68		0.10		0.36		0.62		0.74		1.94		1.95		2.01		1.97		1.56		1.98				
SAMENGESTELDE AFSTAND VASTE BODEM		13.33		15.98		18.35		20.73		23.33		24.33		25.36		25.63		25.90		26.31		26.74		27.22		27.80		28.41		28.93		29.62		30.09		30.77		30.86		31.23		31.85		32.59		34.53		36.47		38.48		40.45		42.01		44.00			
PEIL SLIBBODEM																		7.73		7.53		7.31		7.18		7.10		7.12		7.14		7.32		7.50		7.74																							
TUSSENAFSTAND SLIBBODEM	25.92																			0.72		0.49		0.52		0.60		0.28		0.50		0.65		0.59		0.53																							
SAMENGESTELDE AFSTAND SLIBBODEM														25.92		26.64		27.13		27.65		28.25		28.53		29.04		29.69		30.28		30.81																											

Gemeente Boortmeerbeek

B2009

Weesbeek

VHAG: 6559

Locatie atlaspunt (LB72):

X-coördinaat: 164153,0389 Y-coördinaat: 185646,3109

DWARSPROFIELPLAN

Atlaspunt - 071

Datum opmeting: 12/03/2001

Schaal: 1/100



VLAAMS-
BRABANT