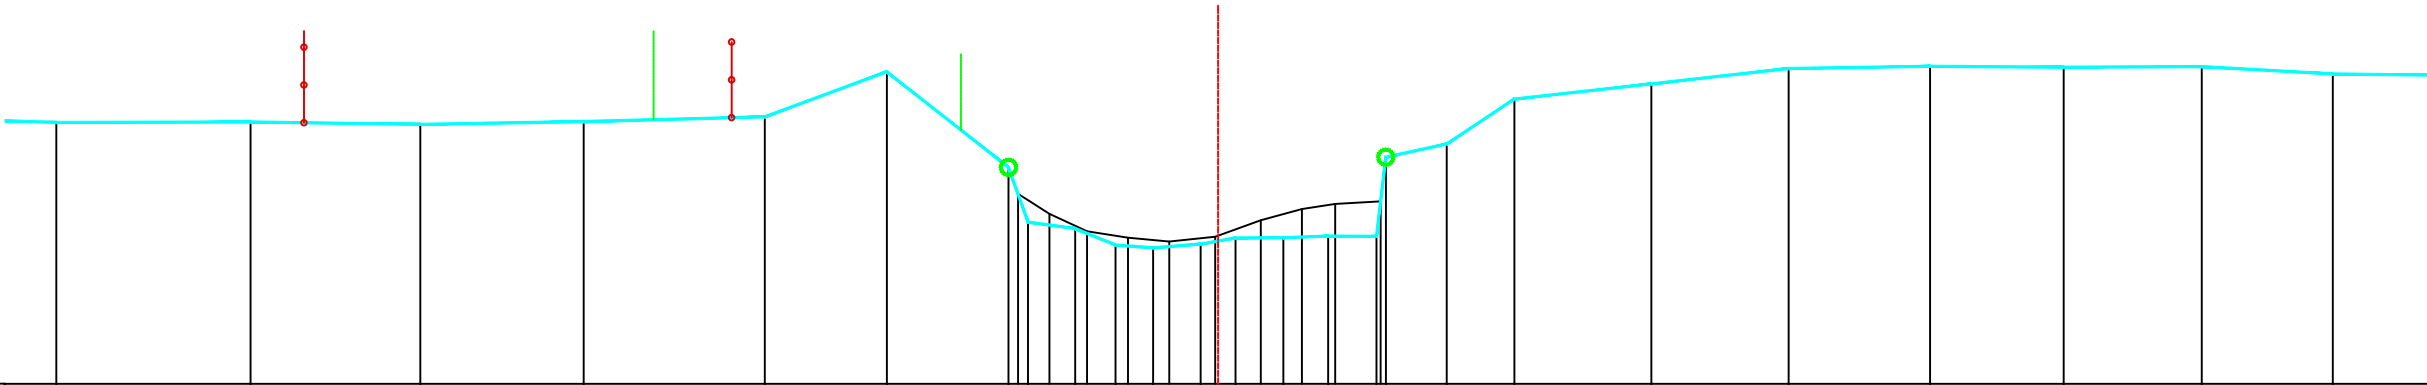


Legende

- vaste bodem
- kunswerk
- slibbodem
- as dwarsprofiel
- begin begroeiing
- haag
- boerand
- bomenrij van loofbomen
- bomenrij van naaldbomen
- bomenrij van fruitbomen
- duiker as
- beton
- metseelwerk

gebouwbergplaatskaaimuurafsluiting algemeenafsluiting beton + gladde draadafsluiting beton + prikkeldraadafsluiting hout + gladde draadafsluiting hout + prikkeldraadafsluiting betonpalen en -platenmuurtje metseelwerkhoutmetaal

PEIL VASTE BODEM	8.46	8.46	8.43	8.47	8.53	9.13	7.86	7.14	7.05	6.83	6.80	6.85	6.93	6.93	6.95	6.95	8.00	8.17	8.77	8.96	9.17	9.20	9.18	9.19	9.10		
TUSSENAFSTAND VASTE BODEM	8	2.57	2.25	2.16	2.39	1.62	1.61	0.26	0.62	0.54	0.50	0.63	0.46	0.63	0.59	0.64	0.12	0.80	0.90	1.81	1.82	1.87	1.77	1.83	1.73	2.14	
SAMENGESTELDE AFSTAND VASTE BODEM	11.24	13.81	16.06	18.22	20.61	22.23	23.84	24.10	24.72	25.25	25.75	26.38	26.84	27.47	28.07	28.70	28.83	29.63	30.53	32.34	34.16	36.03	37.80	39.62	41.36		
PEIL SLIBBODEM								7.51	7.25	7.02	6.93	6.88	6.94	7.16	7.31	7.38	7.41										
TUSSENAFSTAND SLIBBODEM	23.96							0.42	0.50	0.54	0.55	0.61	0.60	0.54	0.44	0.60											
SAMENGESTELDE AFSTAND SLIBBODEM								23.96	24.38	24.88	25.42	25.96	26.57	27.17	27.72	28.16	28.76										

Gemeente Boortmeerbeek

B2009

Weesbeek

VHAG: 6559

Locatie atlaspunt (LB72):

X-coördinaat: 164043,6854 Y-coördinaat: 185434,4931

DWARSPROFIELPLAN

Atlaspunt - 077

Datum opmeting: 12/03/2001

Schaal: 1/100



VLAAMS-
BRABANT