

Legende

- vaste bodem

kunswerk

slibbodem

as dwarsprofiel

begin begroeiing

haag

boerand

bomenrij van loofbomen

bomenrij van naaldbomen

bomenrij van fruitbomen

duiker as

beton

metseelwerk
- gebouw

bergplaats

kaalmuur

afsluiting algemeen

afsluiting beton + gladde draad

afsluiting beton + prikkeldraad

afsluiting hout + gladde draad


afsluiting hout + prikkeldraad

afsluiting betonpalen en -platen

muurtje metseelwerk

hout

metaal

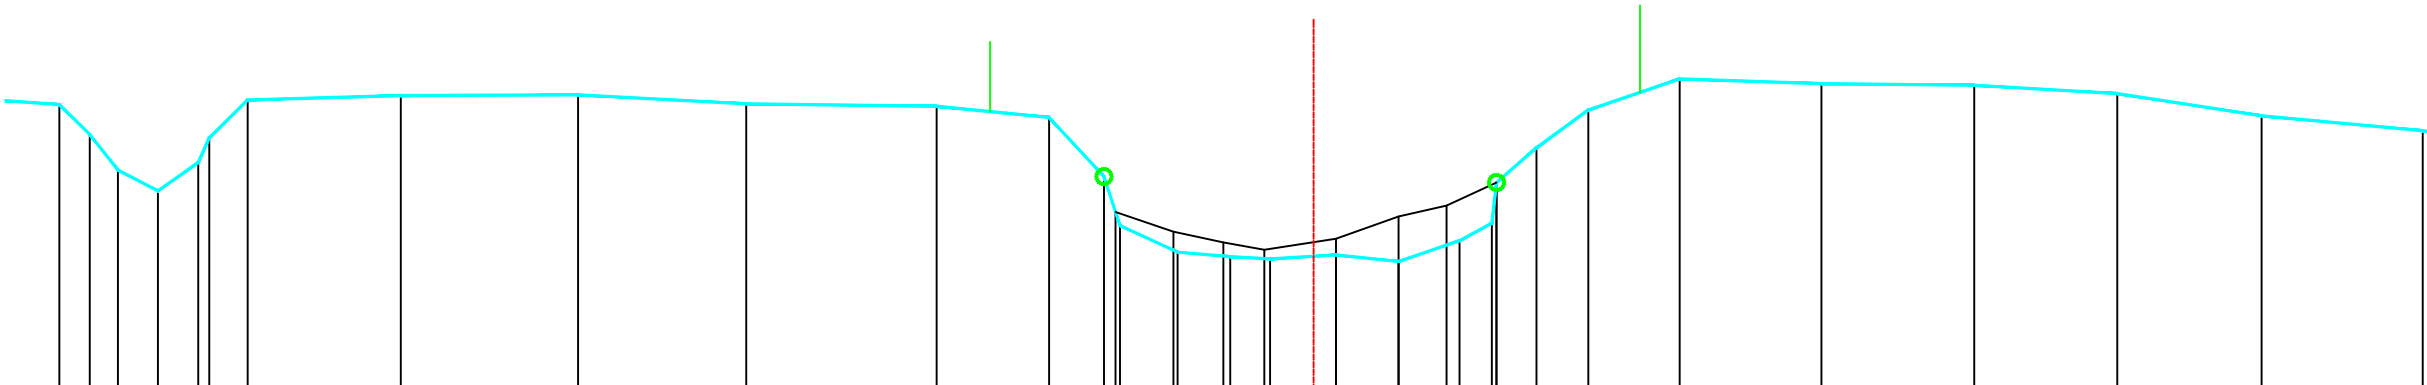

|                                   |       
|-----------------------------------|-------|------|------|------|------|------|------|-------|-------|-------|-------|-------|-------|-------|-------|-------|-------|-------|-------|-------|-------|-------|-------|-------|-------|-------|-------|-------|-------|-------|
| PEIL VASTE BODEM                  | 8.88  | 8.48 | 8.01 | 7.74 | 8.11 | 8.44 | 8.94 | 9.00  | 9.01  | 8.89  | 8.85  | 8.71  | 7.92  | 7.28  | 6.93  | 6.87  | 6.83  | 6.89  | 6.80  | 7.08  | 7.31  | 7.85  | 8.30  | 8.81  | 9.22  | 9.15  | 9.13  | 9.02  | 8.73  | 8.53  |
| TUSSENAFSTAND VASTE BODEM         |       | 0.40 | 0.37 | 0.53 | 0.53 | 0.15 | 0.51 | 2.03  | 2.34  | 2.23  | 2.52  | 1.49  | 0.73  | 0.21  | 0.76  | 0.70  | 0.53  | 0.87  | 0.83  | 0.81  | 0.43  | 0.06  | 0.53  | 0.69  | 1.21  | 1.88  | 2.02  | 1.89  | 1.91  | 2.13  |
| SAMENGESTELDE AFSTAND VASTE BODEM | 6.44  | 6.84 | 7.22 | 7.74 | 8.28 | 8.43 | 8.93 | 10.96 | 13.30 | 15.53 | 18.05 | 19.54 | 20.26 | 20.47 | 21.23 | 21.93 | 22.46 | 23.33 | 24.16 | 24.96 | 25.39 | 25.45 | 25.98 | 26.67 | 27.88 | 29.75 | 31.77 | 33.66 | 35.57 | 37.71 |
| PEIL SLIBBODEM                    | 7.46  |      |      
| TUSSENAFSTAND SLIBBODEM           | 20.41 |      |      
| SAMENGESTELDE AFSTAND SLIBBODEM   | 20.41 |      |      

Gemeente Boortmeerbeek

B2009

Weesbeek

VHAG: 6559

Locatie atlaspunt (LB72):

X-coördinaat: 163938,9703 Y-coördinaat: 185367,0451

DWARSPROFIELPLAN

Atlaspunt - 081

Datum opmeting: 12/03/2001

Schaal: 1/100



VLAAMS-  
BRABANT