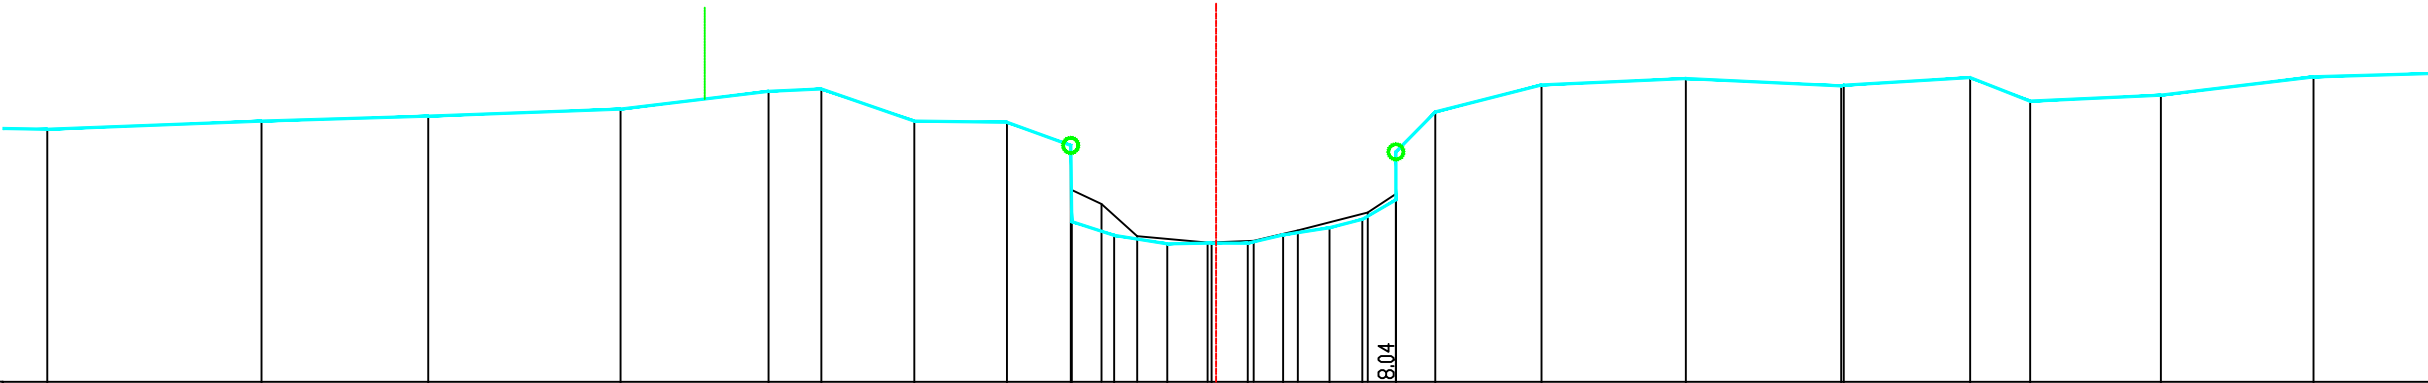


Legende

- vaste bodem
- kunswerk
- slibbodem
- as dwarsprofiel
- begin begroeiing
- haag
- boerand
- bomenrij van loofbomen
- bomenrij van naaldbomen
- bomenrij van fruitbomen
- duiker as
- beton
- metseelwerk

gebouwbergplaatkaaimuurafsluiting algemeenafsluiting beton + gladde draadafsluiting beton + prikkeldraadafsluiting hout + gladde draadafsluiting hout + prikkeldraadafsluiting betonpalen en -platenmuurtje metseelwerkhoutmetaal

PEIL VASTE BODEM	8.34	8.45	8.51	8.61	8.84	8.87	8.45	8.43	8.12	7.12	6.94		6.82	6.83	6.83	6.94		7.04	7.15	7.40	8.57		8.93		9.01		8.91	8.92	9.02	8.71	8.79	9.03					
TUSSENAFSTAND VASTE BODEM		2.83	2.20	2.54	1.96	0.70	1.23	1.23	0.84	0.01	0.56		0.70	0.58	0.48	0.47		0.61	0.43	0.44	0.52	1.40	1.91	2.05	0.03	1.67	0.79	1.73	2.02	2.27							
SAMENGESTELDE AFSTAND VASTE BODEM	13.84	16.68	18.88	21.42	23.38	24.08	25.31	26.54	27.38	27.39	27.96		28.66	29.24	29.72	30.19		30.80	31.24	31.68	32.20		33.61		35.52		37.57	37.61	39.28	40.07	41.80	43.82					
PEIL SLIBBODEM																		7.54	7.35	6.92		6.84	6.86	7.00		7.24	7.48										
TUSSENAFSTAND SLIBBODEM	27.39																		0.40	0.47	0.93		0.61	0.58	0.93		0.37										
SAMENGESTELDE AFSTAND SLIBBODEM																		27.39	27.79	28.26		29.19	29.80	30.38		31.31	31.68										

Gemeente Boortmeerbeek

B2009

Weesbeek

VHAG: 6559

Locatie atlaspunt (LB72):

X-coördinaat: 163815,3905 Y-coördinaat: 185224,9905

DWARSPROFIELPLAN

Atlaspunt - 085

Datum opmeting: 12/03/2001

Schaal: 1/100



VLAAMS-
BRABANT