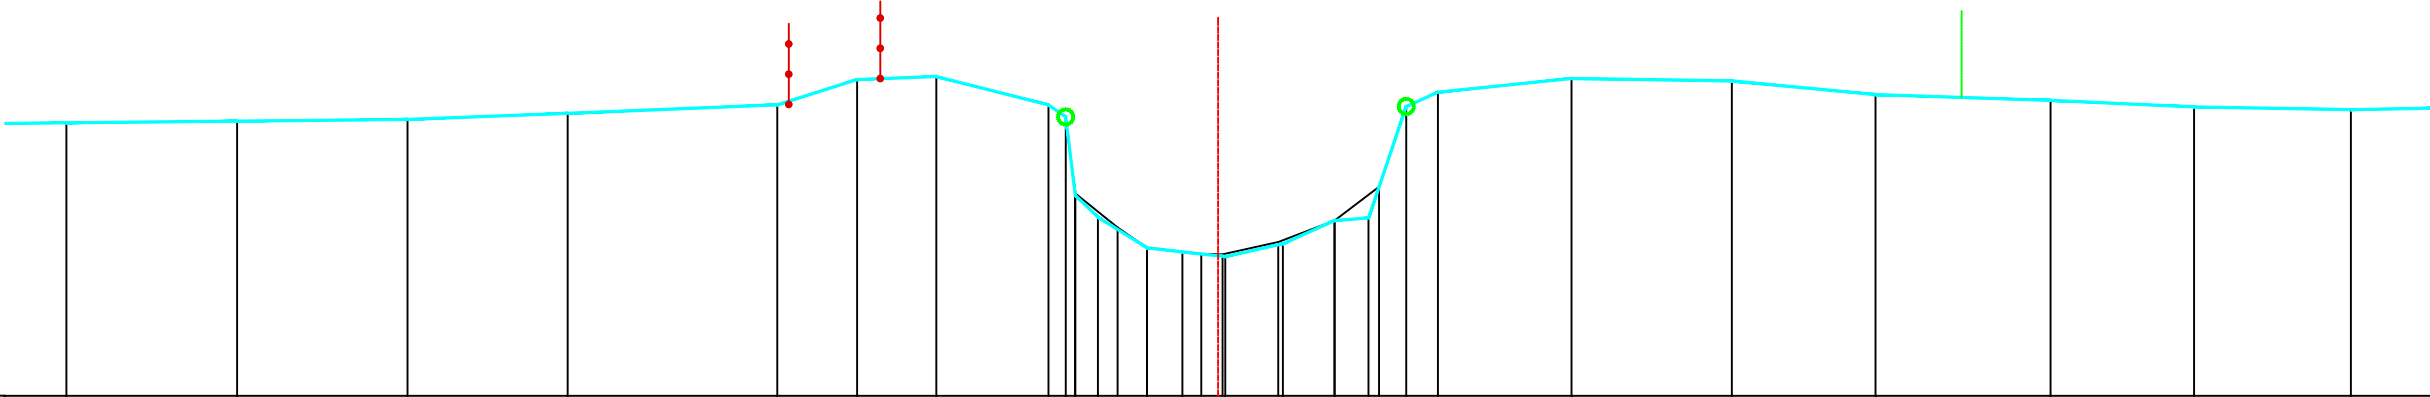


Legende

- vaste bodem
- kunswerk
- slibbodem
- as dwarsprofiel
- begin begroeiing
- haag
- boerand
- bomenrij van loofbomen
- bomenrij van naaldbomen
- bomenrij van fruitbomen
- duiker as
- beton
- metseiwerk

gebouwbergplaatskaaimuurafsluiting algemeenafsluiting beton + gladde draadafsluiting beton + prikkeldraadafsluiting hout + gladde draadafsluiting hout + prikkeldraadafsluiting betonpalen en -platenmuurtje metseiwerkhoutmetaal

PEIL VASTE BODEM	8.61	8.63	8.65	8.73	8.85	9.18	9.22	8.85	7.68	7.65	7.36	6.96	6.90	6.84	7.01	7.32	7.35	8.83	9.01	9.20	9.16	8.98	8.91	8.82	8.78	
TUSSENAFSTAND VASTE BODEM	2.26	2.26	2.12	2.77	1.06	1.05	1.48	0.23	0.13	0.30	0.65	0.47	0.57	0.76	0.68	0.45	0.50	0.42	1.77	2.12	1.90	2.32	1.90	2.08	2.08	
SAMENGESTELDE AFSTAND VASTE BODEM	13.80	16.06	18.31	20.43	23.20	24.26	25.31	26.79	27.02	27.15	27.45	28.09	28.56	29.13	29.89	30.58	31.02	31.52	31.94	33.71	35.83	37.73	40.05	41.95	44.02	
PEIL SLIBBODEM																										
TUSSENAFSTAND SLIBBODEM	27.14																									
SAMENGESTELDE AFSTAND SLIBBODEM	27.14	27.71	28.09	28.81	29.09	29.83	30.58	31.17																		

Gemeente Boortmeerbeek

B2009

Weesbeek

VHAG: 6559

Locatie atlaspunt (LB72):

X-coördinaat: 163752,9788 Y-coördinaat: 185050,6352

DWARSPROFIELPLAN

Atlaspunt - 089

Datum opmeting: 12/03/2001

Schaal: 1/100



VLAAMS-
BRABANT