

Legende

- vaste bodem
- kunswerk
- slibbodem
- as dwarsprofiel
- begin begroeiing
- haag
- boerand
- bomenrij van loofbomen
- bomenrij van naaldbomen
- bomenrij van fruitbomen
- duiker as
- beton
- metseelwerk

gebouw

bergplaats

kaaimuur

afsluiting algemeen

afsluiting beton + gladde draad

afsluiting beton + prikkeldraad

afsluiting hout + gladde draad


afsluiting hout + prikkeldraad

afsluiting betonpalen en -platen

muurtje metseelwerk

hout

metaal

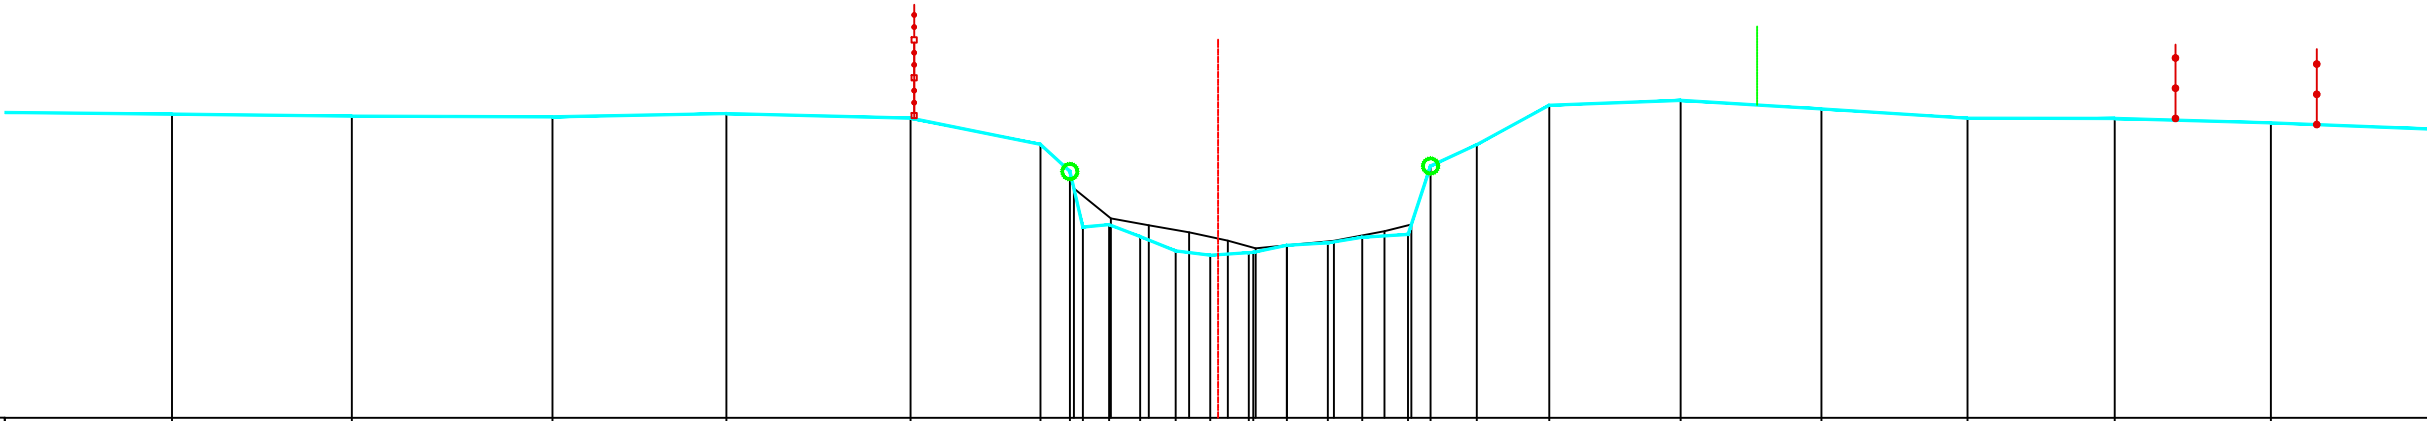

PEIL VASTE BODEM	9.02	8.99	8.98	9.02	8.96	8.61	8.26	7.52	7.55	7.40	7.21	7.15	7.18	7.19	7.28	7.31	7.39	7.42	8.33	8.61	9.13	9.20	9.08	8.96	8.96	8.90	8.82
TUSSENAFSTAND VASTE BODEM	2.26	2.38	2.65	2.30	2.44	1.72	0.39	0.17	0.35	0.41	0.47	0.46	0.51	0.06	0.44	0.54	0.46	0.61	0.30	0.61	0.96	1.74	1.86	1.93	1.95	2.07	2.10
SAMENGESTELDE AFSTAND VASTE BODEM	13.83	16.21	18.86	21.16	23.60	25.32	25.71	25.88	26.23	26.64	27.11	27.56	28.07	28.13	28.58	29.12	29.57	30.18	30.48	31.09	32.05	33.79	35.65	37.58	39.53	41.59	43.70
PEIL SLIBBODEM	8.03																										
TUSSENAFSTAND SLIBBODEM	25.76																										
SAMENGESTELDE AFSTAND SLIBBODEM	25.76																										

Gemeente Boortmeerbeek

B2009

Weesbeek

VHAG: 6559

Locatie atlaspunt (LB72):

X-coördinaat: 163724,4537 Y-coördinaat: 185015,2099

DWARSPROFIELPLAN

Atlaspunt - 090

Datum opmeting: 12/03/2001

Schaal: 1/100



VLAAMS-
BRABANT