

Legende

- vaste bodem

kunsthoud

slibbodem

as dwarsprofiel

begin begroeiing

haag

boorand

bomenrij van loofbomen

bomenrij van naaldbomen

bomenrij van fruitbomen

duiker as

beton

metsewerk
- gebouw

bergplaat

kaaimuur

afsluiting algemeen

afsluiting beton + gladde draad

afsluiting beton + prikkeldraad

afsluiting hout + gladde draad

afsluiting hout + prikkeldraad


afsluiting betonpalen en -platen

muurtje metsewerk

hout

metaal

Kunsthoud 6559/111 stroomafwaarts
LEUVENSESTEENWEG

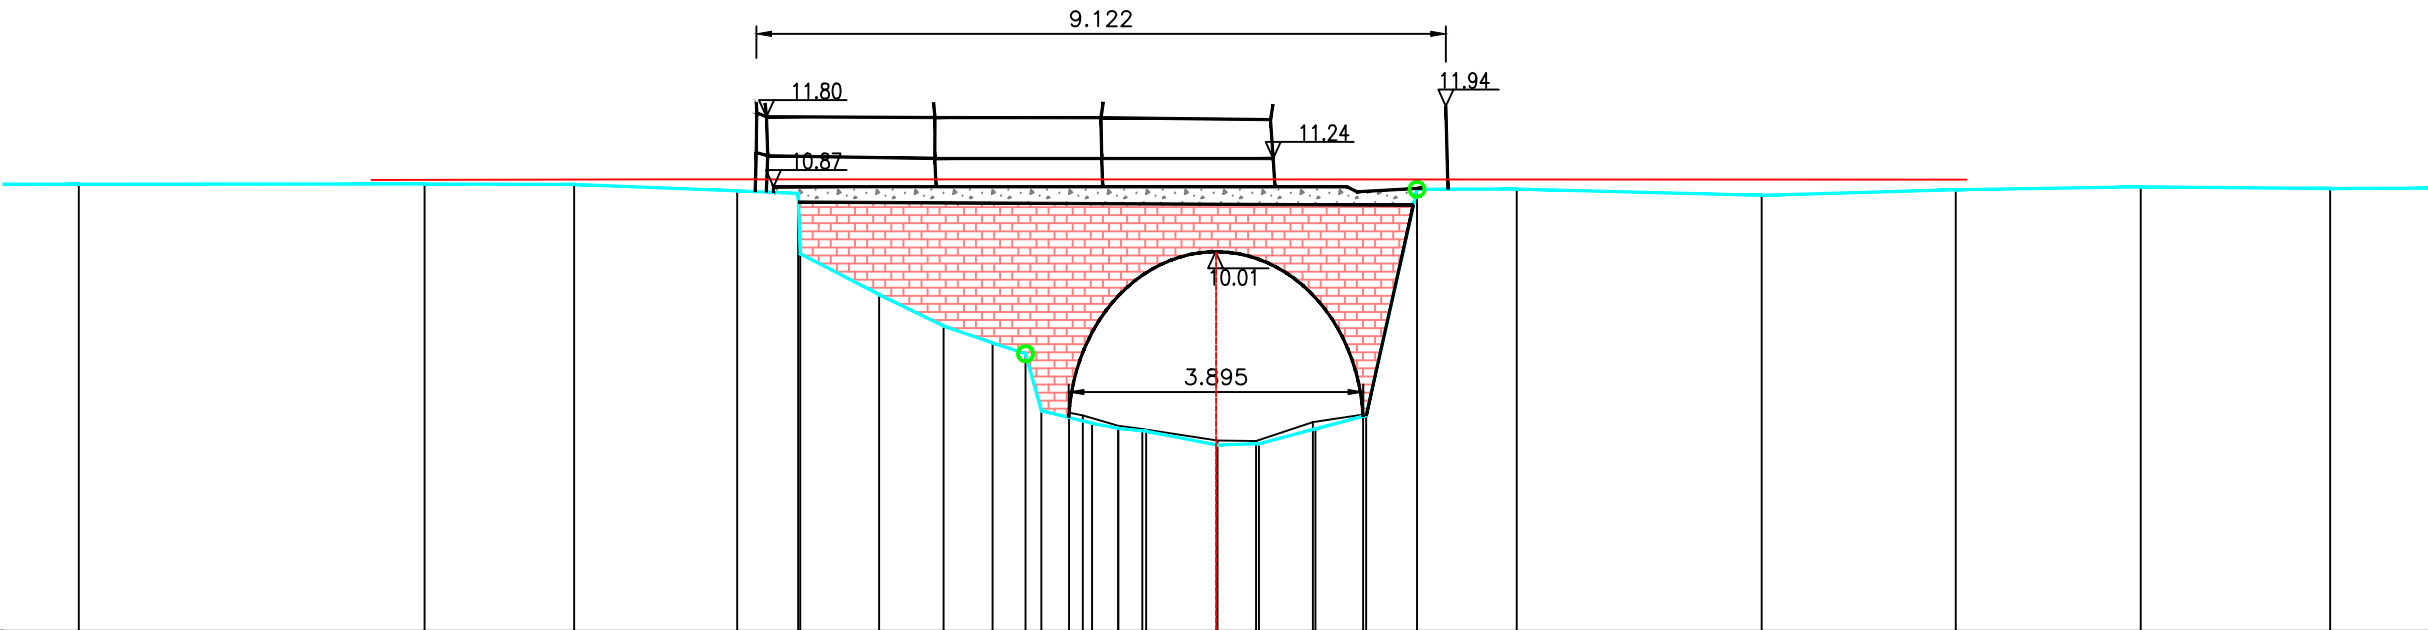

PEIL VASTE BODEM	10.90	10.91	10.90	10.82	10.78	9.99	9.44	9.03	8.81	8.66	7.91	7.74	7.68	7.64	7.46	7.47	7.67	7.85	10.84	10.84	10.76	10.83	10.87	10.85	
TUSSENAFSTAND VASTE BODEM	95	4.57	1.98	2.16	0.81	0.03	1.04	0.85	0.65	0.44	0.21	0.67	0.35	0.37	0.94	0.56	0.75	0.67	0.67	1.32	3.24	2.57	2.45	2.50	2.3
SAMENGESTELDE AFSTAND VASTE BODEM	17.45	22.02	24.00	26.15	26.96	26.99	28.03	28.89	29.53	29.97	30.18	30.85	31.19	31.56	32.50	33.06	33.80	34.48	35.15	36.47	39.71	42.27	44.72	47.23	
PEIL SLIBBODEM																									
TUSSENAFSTAND SLIBBODEM																									
SAMENGESTELDE AFSTAND SLIBBODEM																									

Gemeente Boortmeerbeek

B2009

Weesbeek

VHAG: 6559

Locatie atlaspunt (LB72): X-coördinaat: 163694,3841 Y-coördinaat: 184929,045

DWARSPROFIELPLAN

Atlaspunt - 092
Datum opmeting: 12/03/2001
Schaal: 1/100

